COMUNE DI IGLESIAS
(Prov. Carbonia-Iglesias)

PROGETTO DI UNA LOTTIZZAZIONE IN LOCALITA' SAN SALVATORE
VARIANTE N° 1

OGGETTO TAVOLA:	TAVOLA:
VIABILITA' IN PROGETTO	17

COMMITTENTE:	ARCHIVIO:	SCALA:
Sagittarius S.r.l.	107	VARIE
		DATA: 29-01-2015

ELABORAZIONE GRAFICA:

SVILUPPO SARDEGNA REAL ESTATE S.r.l.
Via Nazzaro n.10 Cagliari
Tel. 070/9800987 e-mail: sagittarius@sarcelsrl.it

IL PROGETTISTA:

ING. ANTONIO LEPORI

ORDINE INGEGNERI PROVINCIA CAGLIARI
N. 2080 Dott. Ing. ANTONIO LEPORI

Collaborativo Dott. Ing. ALESSIO ESU

VIABILITA' IN PROGETTO - Scala 1:1000

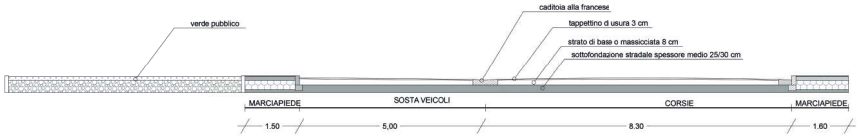

SEZIONE A-A SCALA 1:200

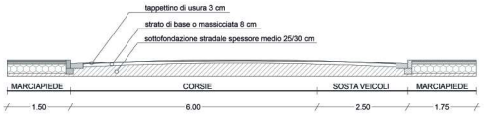

SEZIONE B-B SCALA 1:200

SEZIONE C-C SCALA 1:200

SEZIONI STRADALI - Scala 1:200