



SEZIONE NUOVO INGRESSO - SCALA 1:50

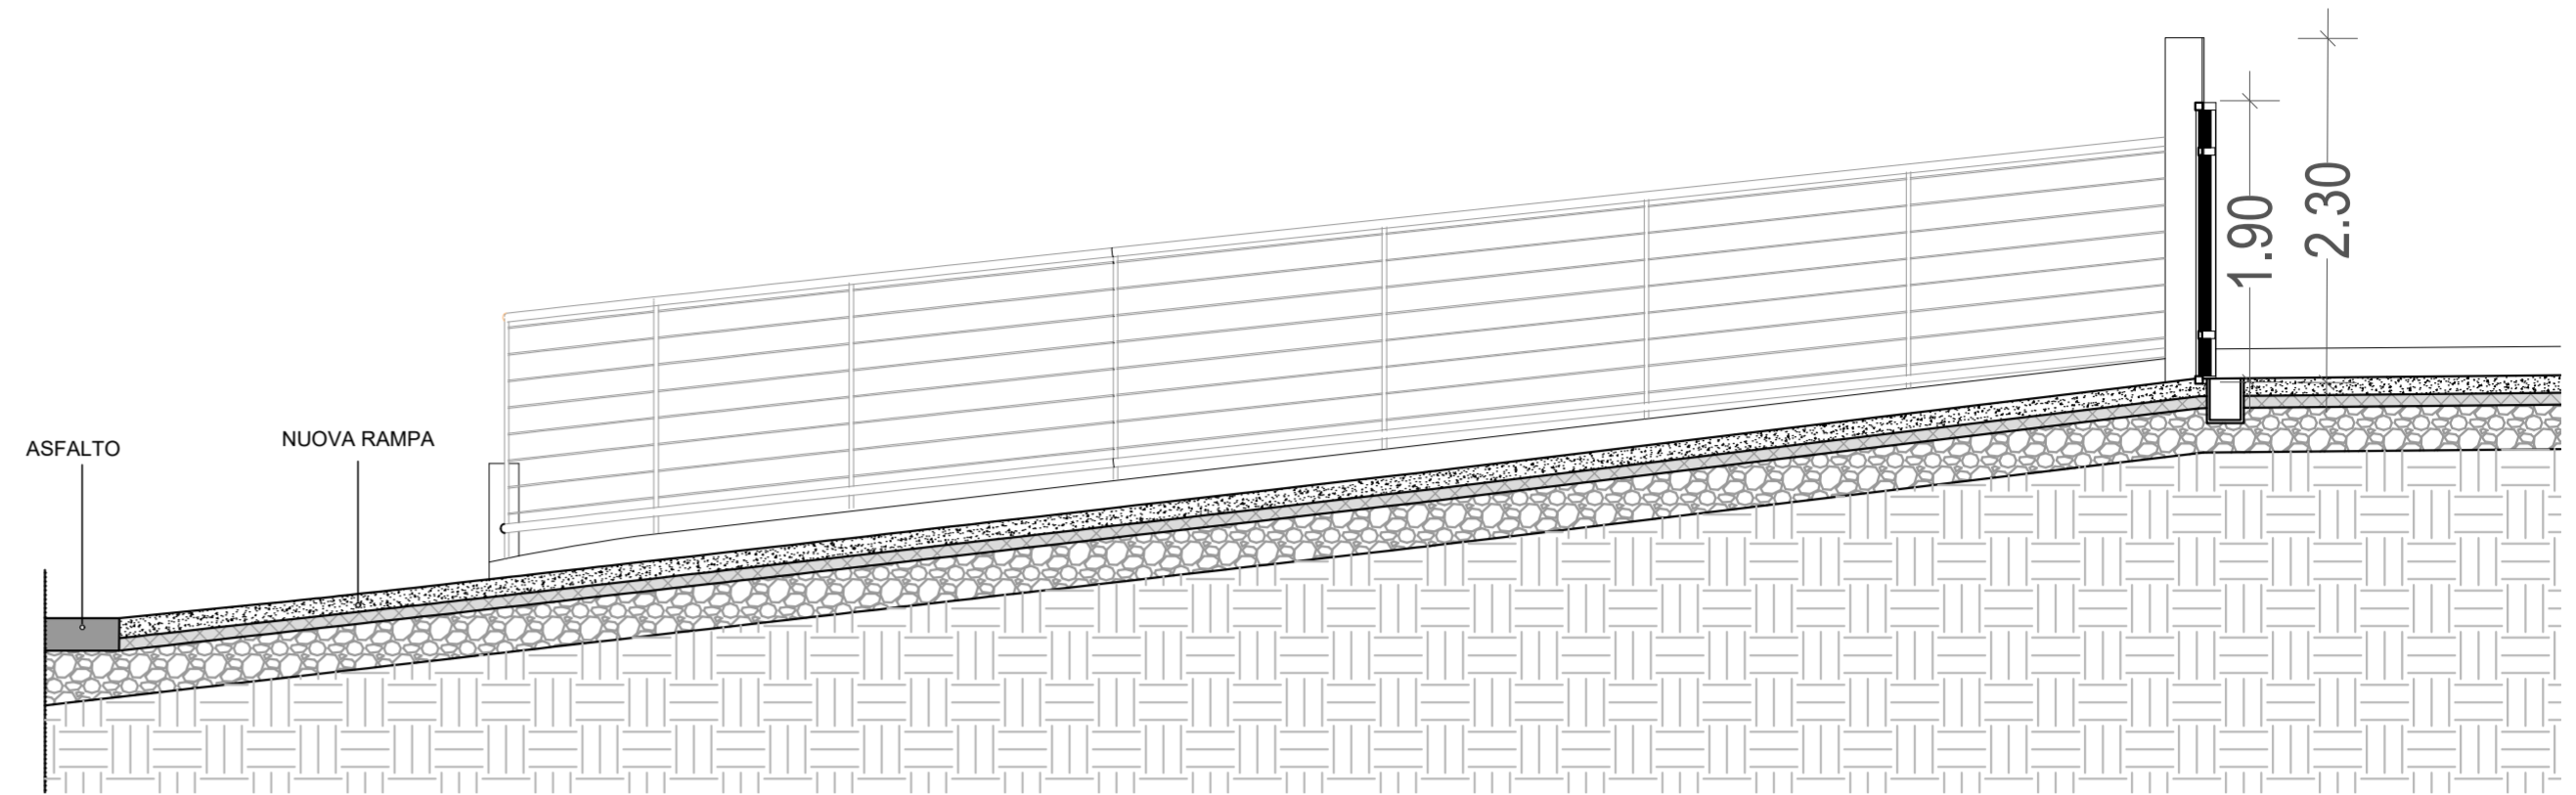

PLANIMETRIA NUOVO INGRESSO - SCALA 1:100

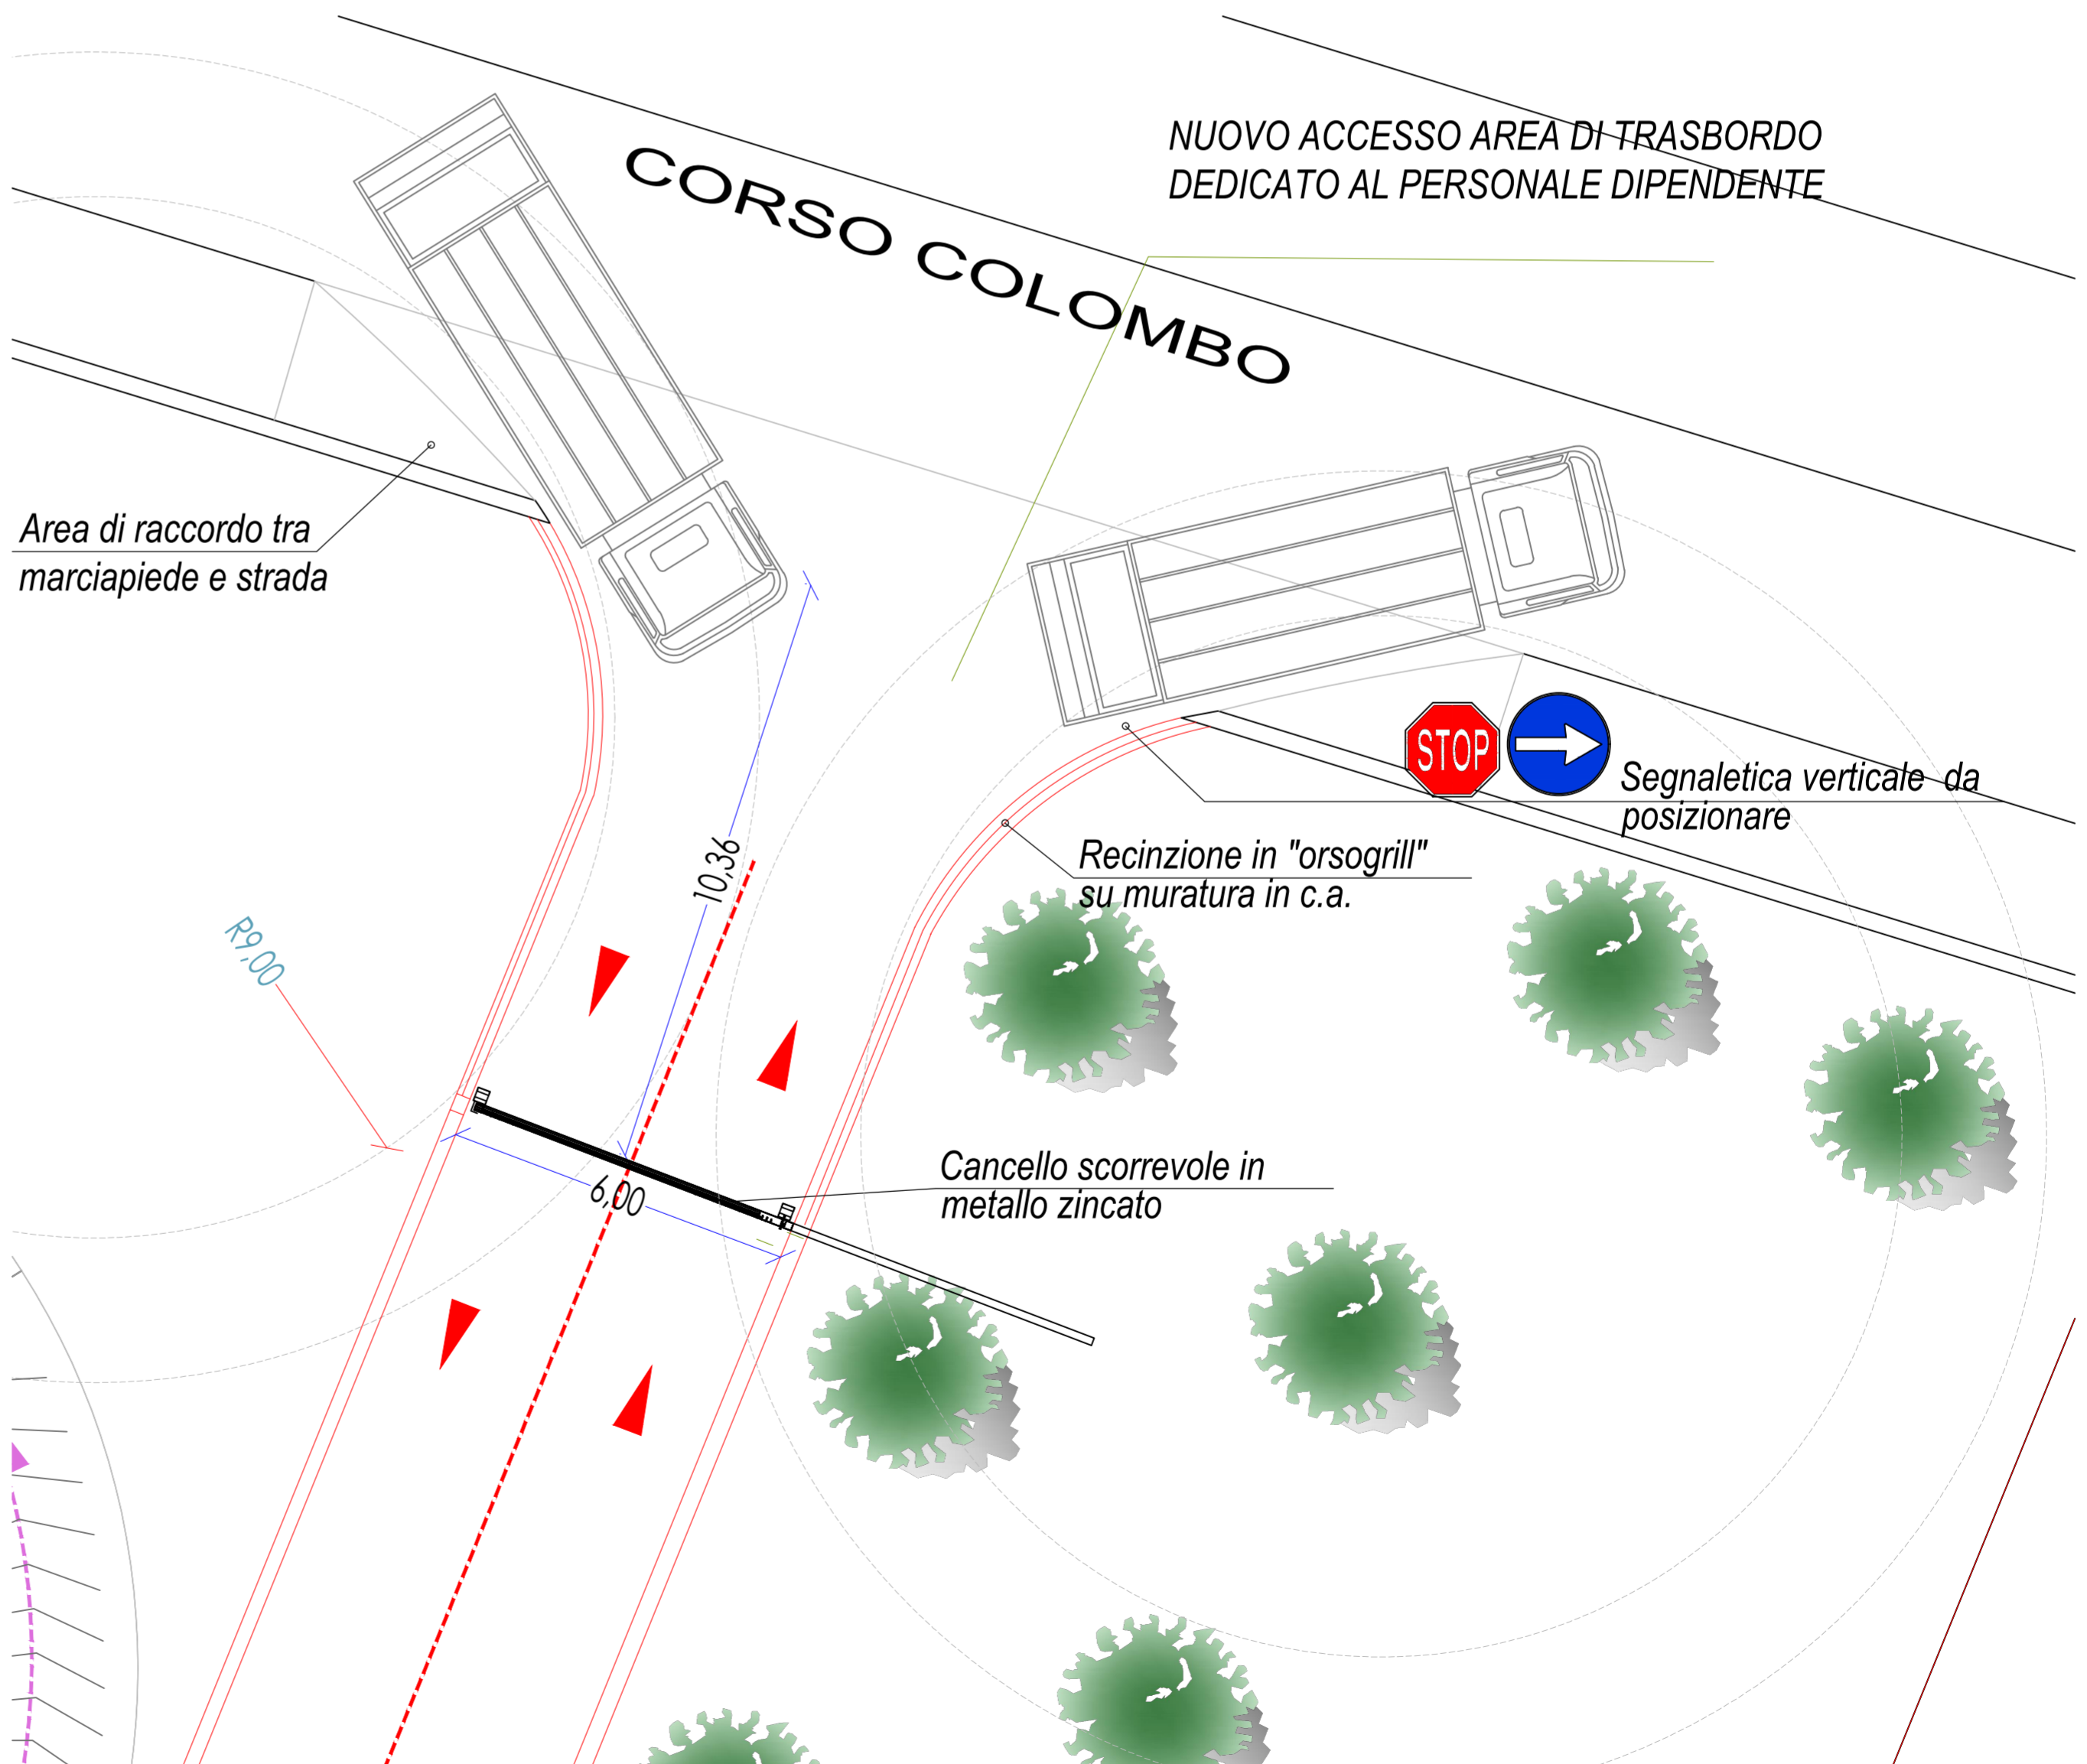

COMUNE DI IGLESIAS

PROVINCIA DEL SUD SARDEGNA

REALIZZAZIONE DI UN'AREA DI TRASBORDO ADIACENTE L'ECOCENTRO COMUNALE DI IGLESIAS

PROGETTO PRELIMINARE - DEFINITIVO

stato futuro:
PARTICOLARE NUOVO
INGRESSO

Tavola
10

Scala
1:100

Data
LUGLIO 2019

Il Dirigente:
Dott. Ing. Pierluigi Castiglione

Il Responsabile Unico del Procedimento
Dott. C. Felice Carta

DOTT. ING. FRANCESCO GARAU

via Regina Margherita 32
09017 SANT'ANTIOCO (CI)
347/1460318

Il Progettista
DOTT. ING. FRANCESCO GARAU

