


PLANIMETRIA GENERALE - SCALA 1:200

LEGENDA

- ① Nuovo Ingresso AREA DI TRASBORDO
 - ② Cancello scorrevole in metallo
 - ③ Area attrezzata di trasbordo, dedicata al personale, con stradello e piazzale in cls elicoterato
 - ④ Nuova Rampa
 - ⑤ Area Verde
- Utente
 - Mezzi di servizio
 - ☒ CADITOIA ACQUE DI PRIMA PIOGGIA
 - □ Impianto Illuminazione

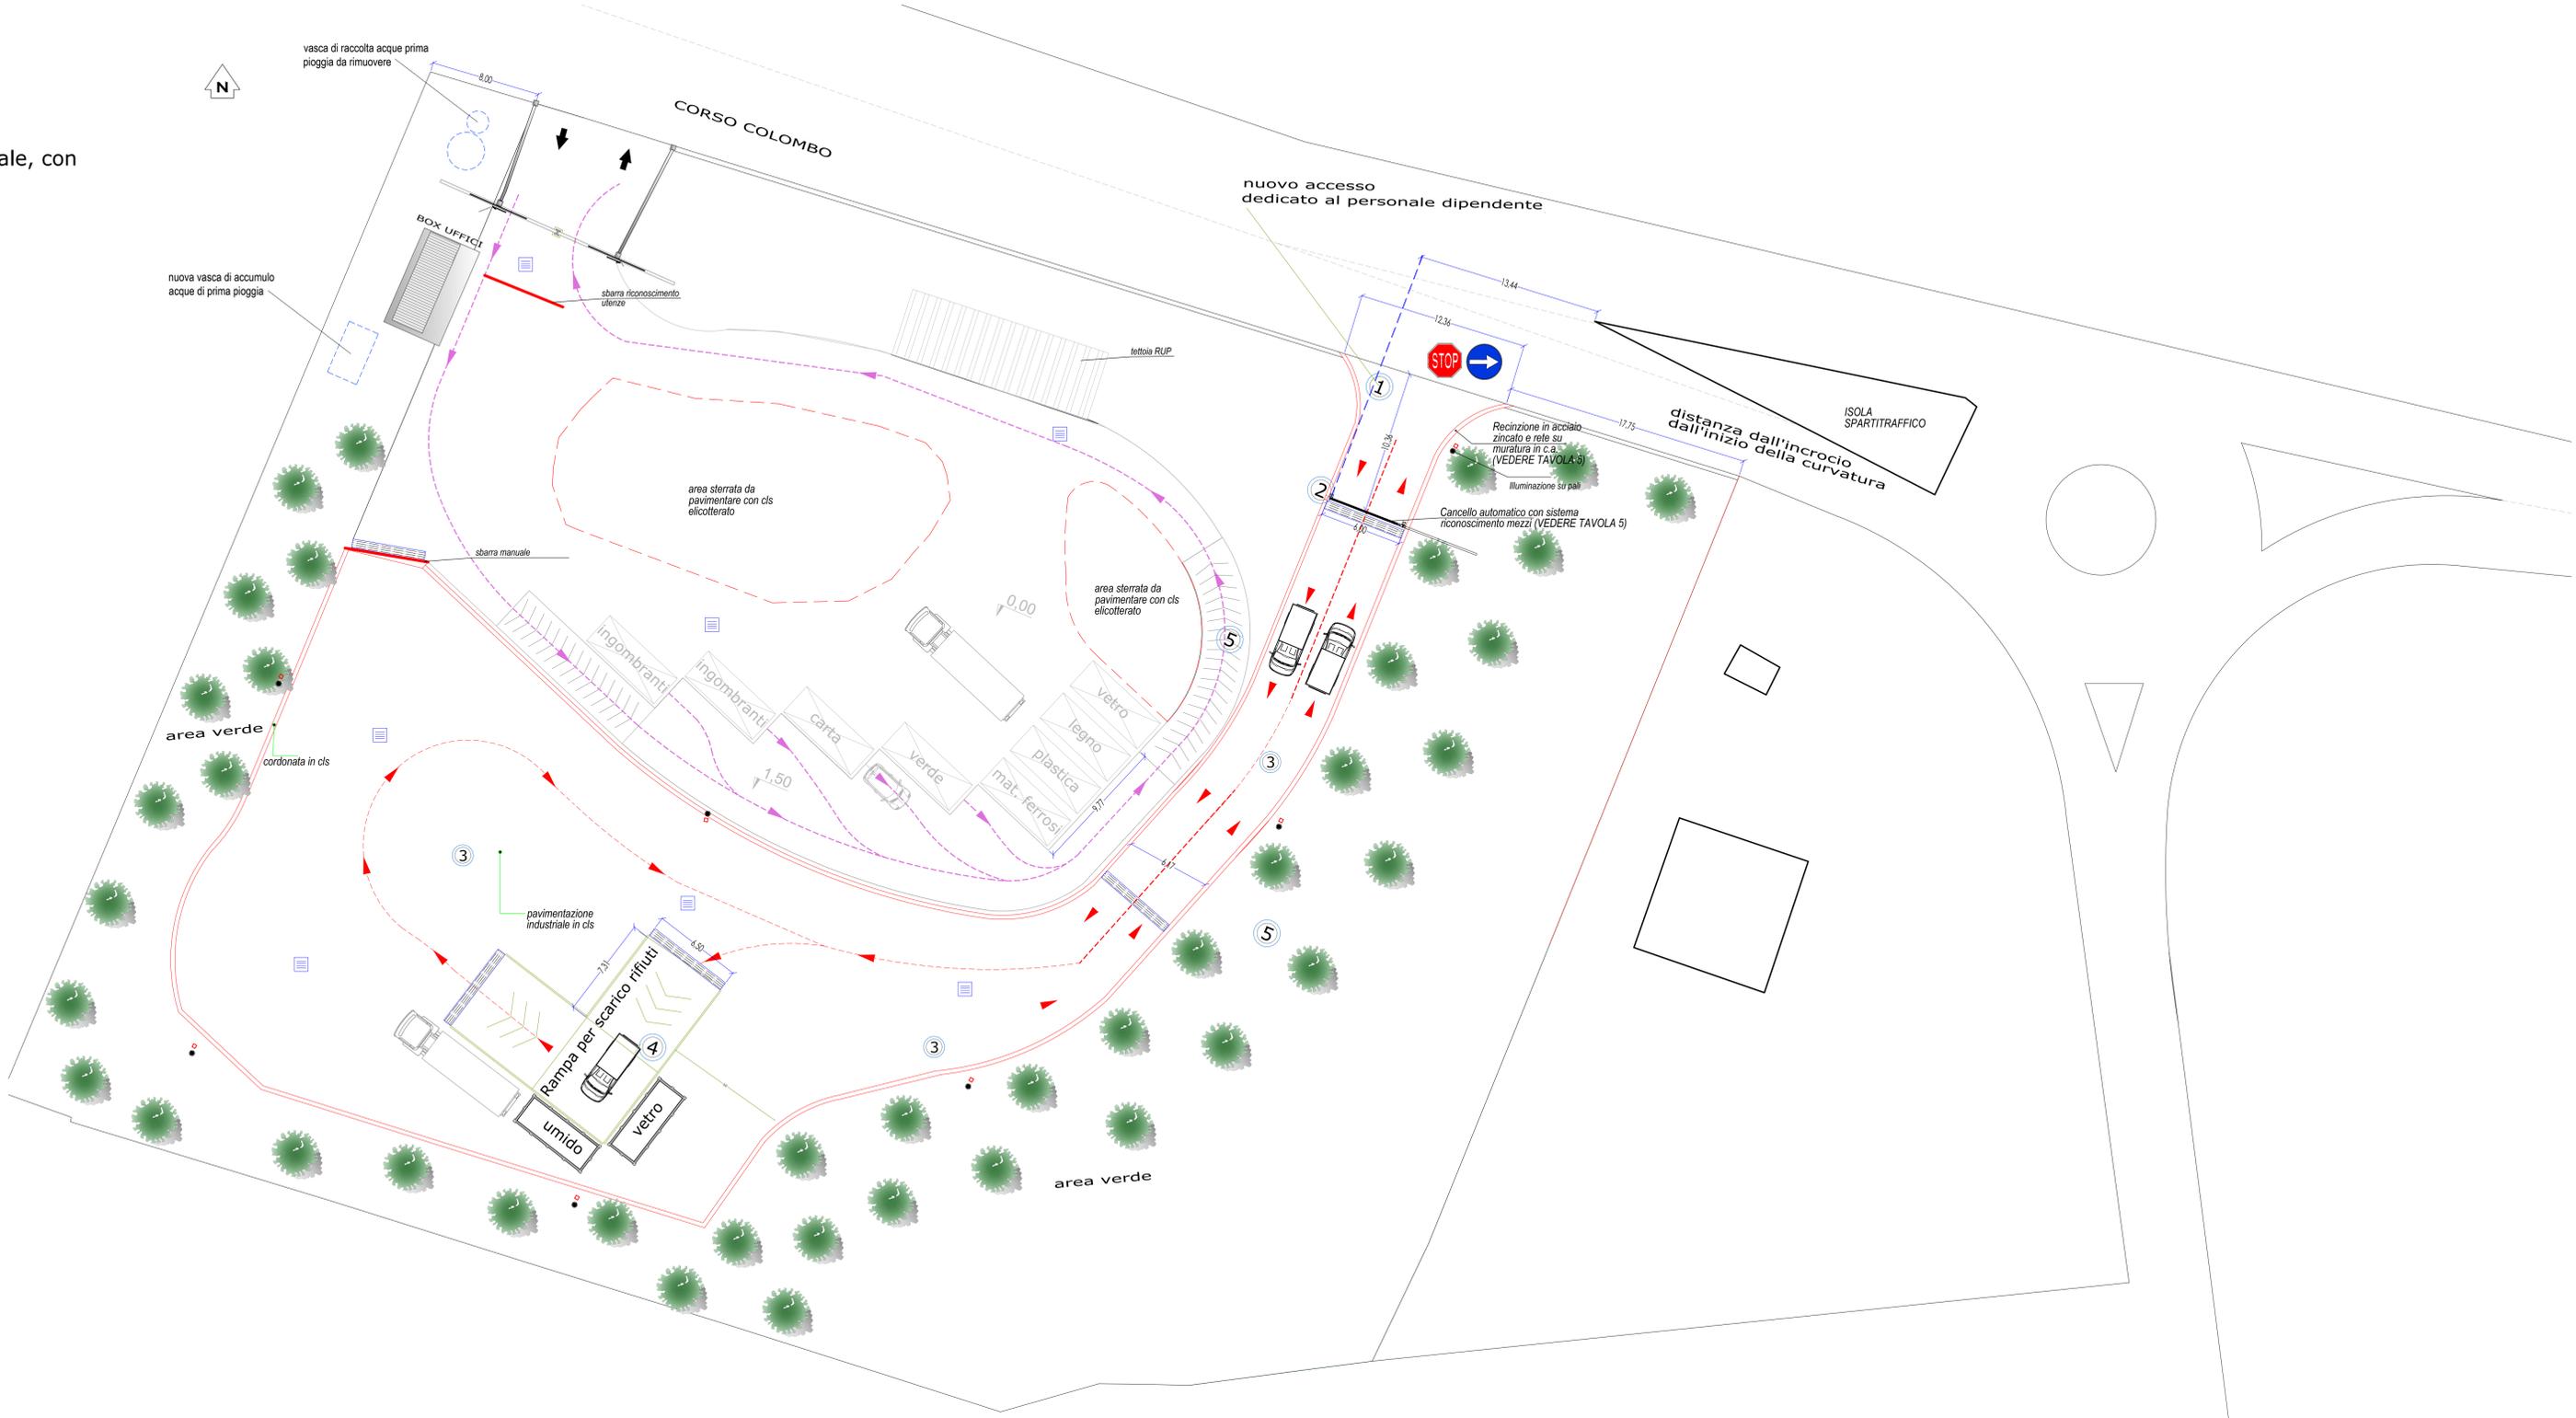

COMUNE DI IGLESIAS
 PROVINCIA DEL SUD SARDEGNA
**REALIZZAZIONE DI UN'AREA DI TRASBORDO ADIACENTE
 L'ECOCENTRO COMUNALE DI IGLESIAS**

PROGETTO PRELIMINARE - DEFINITIVO

stato futuro: Tavola
 PLANIMETRIA GENERALE 3

Scala: 1:200 Data: LUGLIO 2019

Il Dirigente:
 Dott. Ing. Pierluigi Castiglione

Il Responsabile Unico del Procedimento
 Dott. C. Felice Carta

DOTT. ING. FRANCESCO GARAU
 via Regina Margherita 32
 09017 SANT'ANTIOCO (CI)
 347/1460318

Il Progettista
 Dott. Ing. Francesco Garau

ORIONE INGEGNERI
 PROVINCIA DI CAGLIARI
 N. 6569 Dott. Ing. FRANCESCO GARAU