



COMUNE DI IGLESIAS

PROVINCIA DEL SUD SARDEGNA

REALIZZAZIONE DI UN'AREA DI TRASBORDO ADIACENTE
L'ECOCENTRO COMUNALE DI IGLESIAS

PROGETTO PRELIMINARE - DEFINITIVO

stato futuro: Tavola
DETTAGLIO PAVIMENTAZIONE
RECINZIONE-RAMPA **5**

Scala Data
1:25-50 LUGLIO 2019


Il Dirigente:
Dott. Ing. Pierluigi Castiglione

Il Responsabile Unico del Procedimento
Dott. C. Felice Carta


Il Progettista
Dott. Ing. Francesco Garau

DOTT. ING. FRANCESCO GARAU


via Regina Margherita 32
09017 SANT'ANTIOCO (CI)
347/1460318

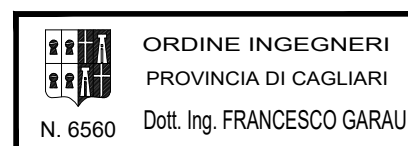

DETTAGLIO PAVIMENTAZIONE LATO EST - SCALA 1:25

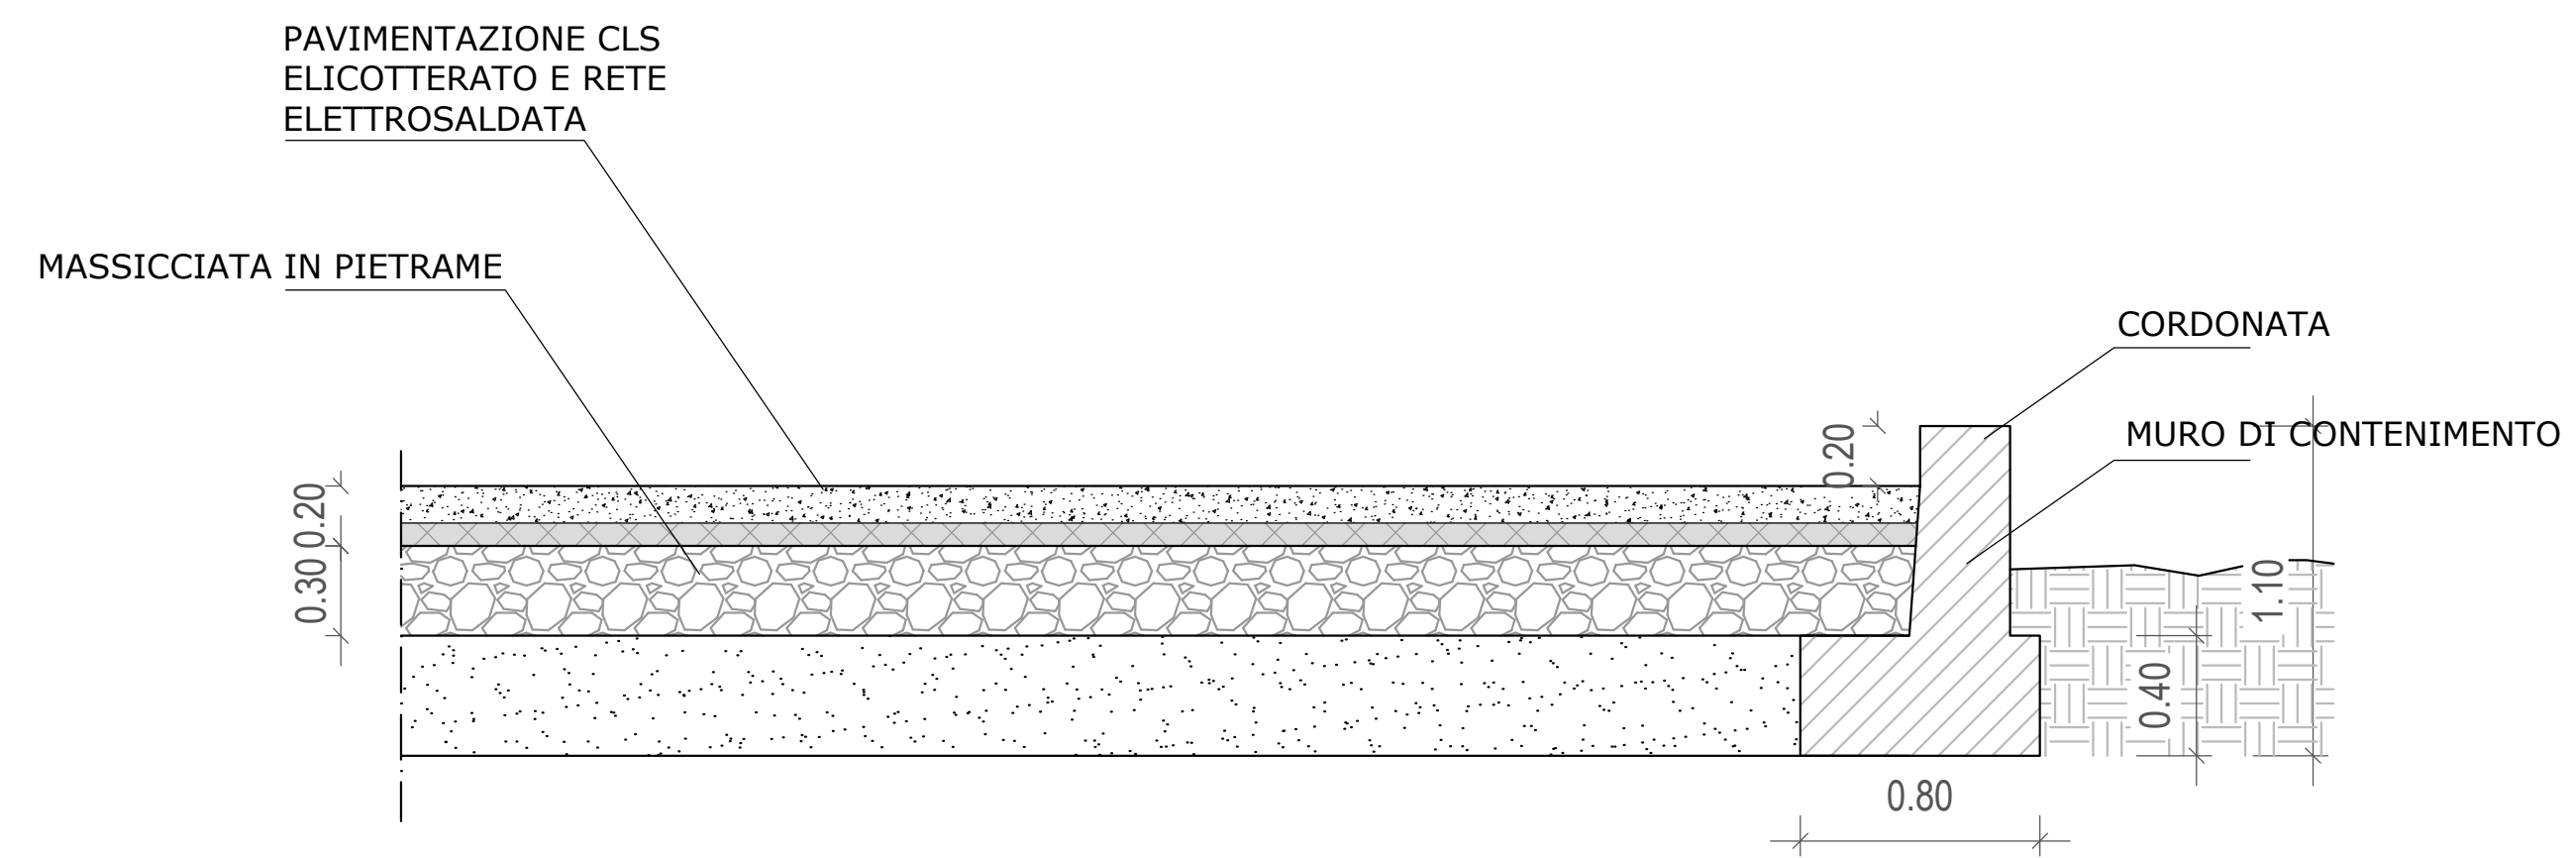

DETTAGLIO CANCELLO - SCALA 1:25

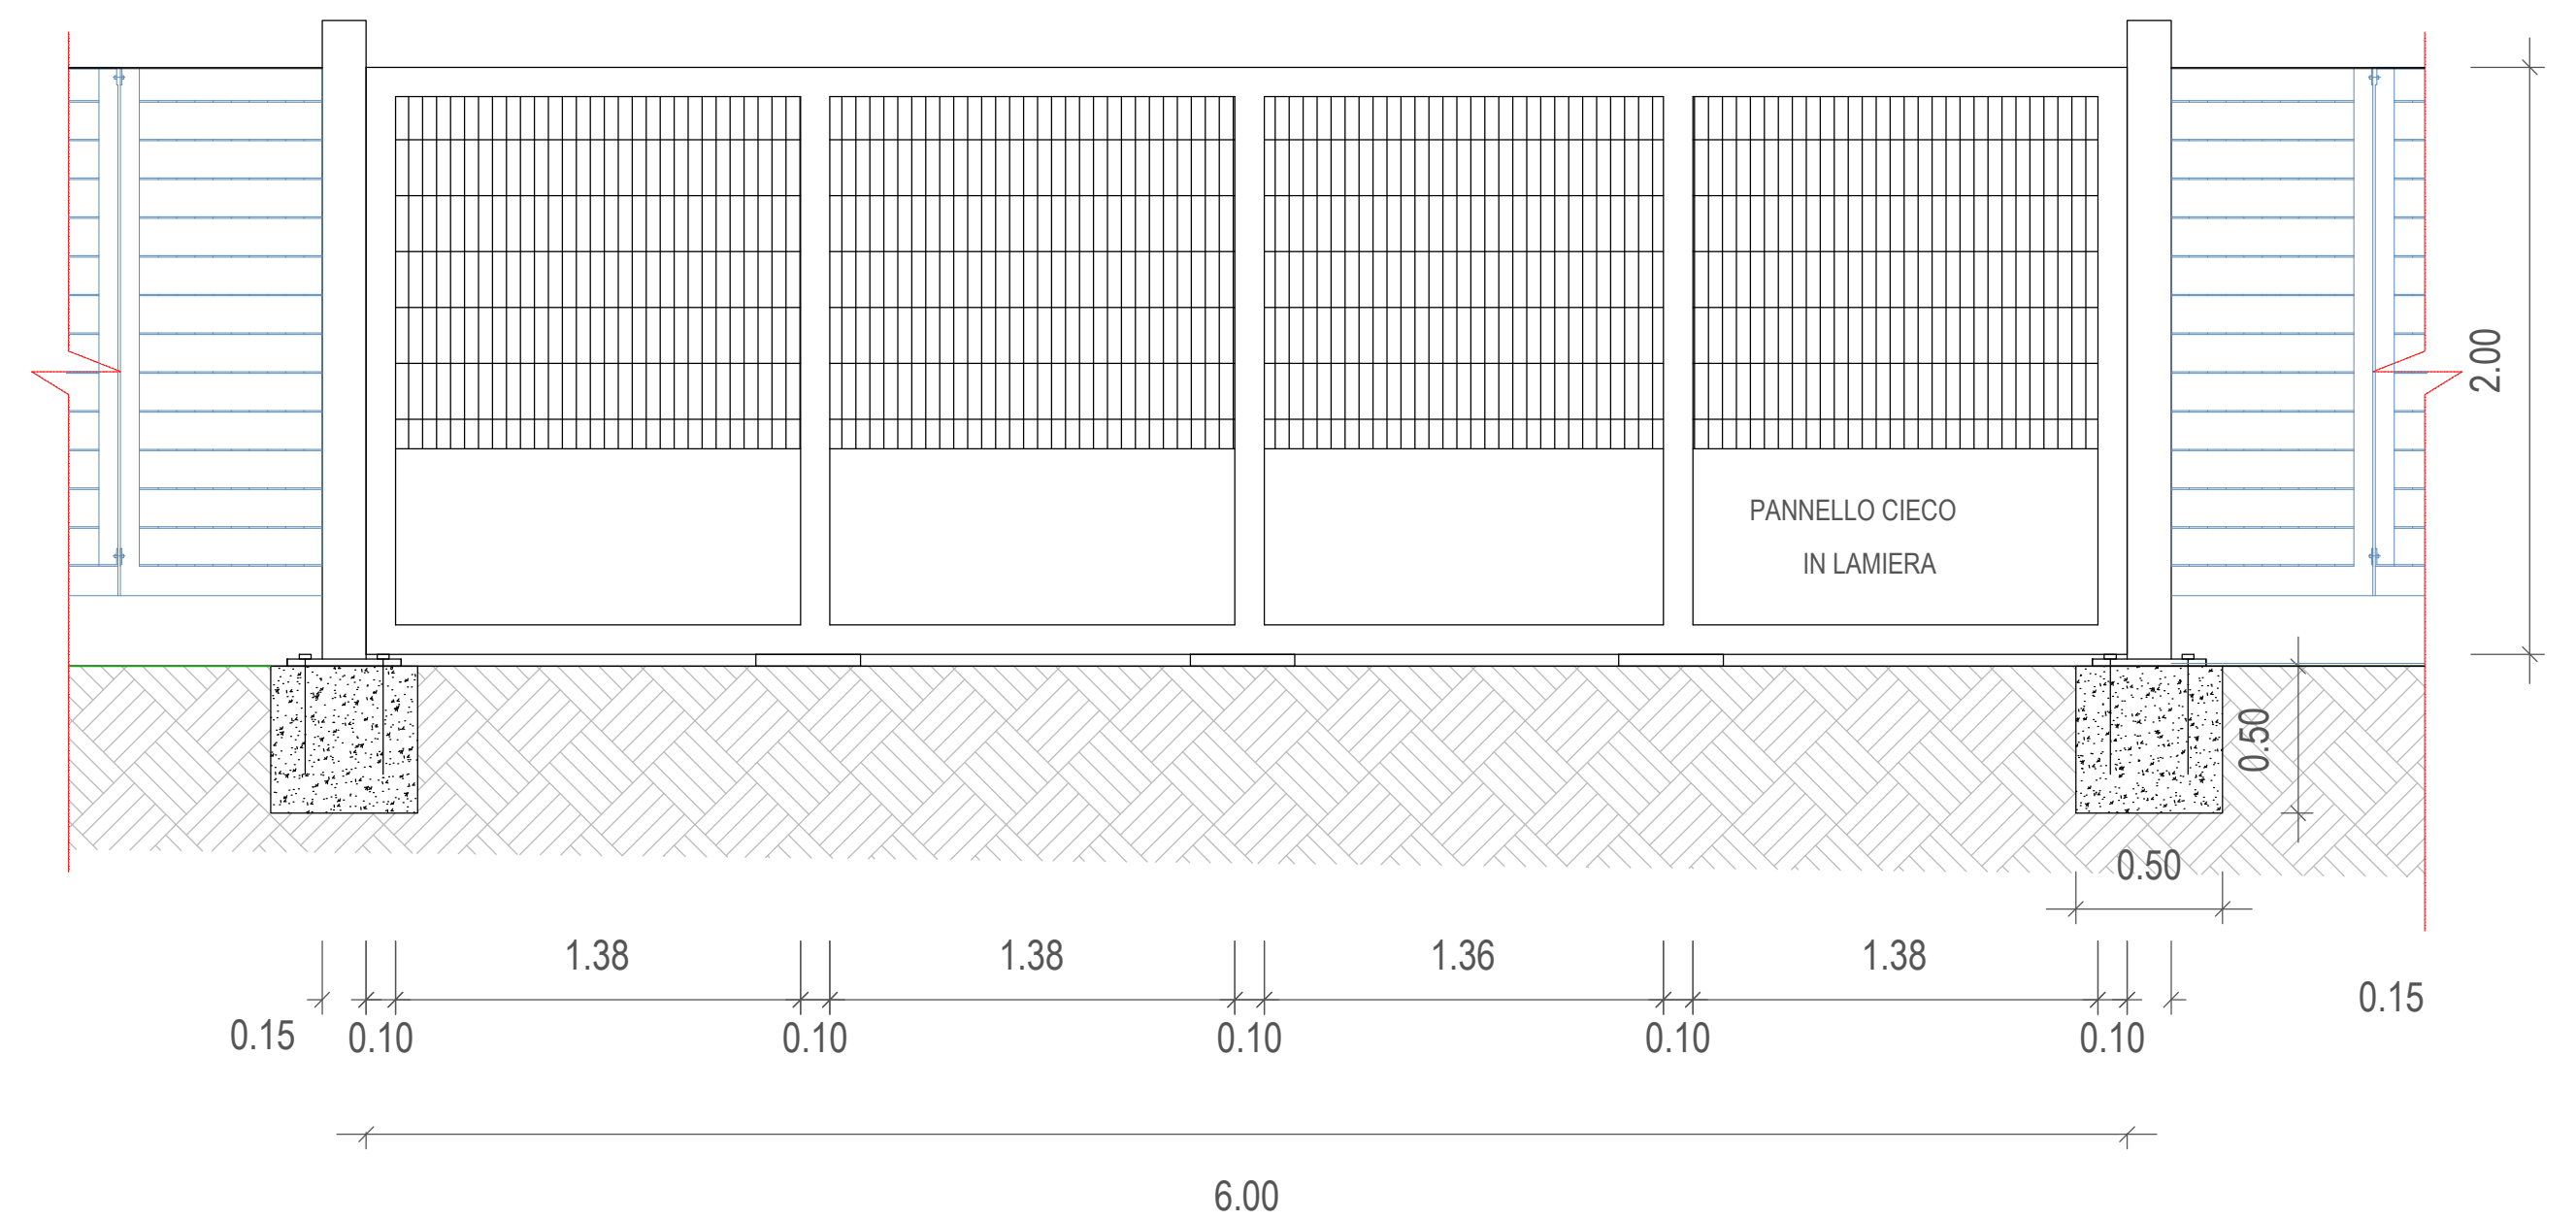

DETTAGLIO NUOVA RAMPA - SCALA 1:50

