



DETTAGLIO IMPIANTO DI TRATTAMENTO PRIMA PIOGGIA - SCALA 1:25


PLAN. GENERALE CON UBICAZIONE ATTREZZATURE

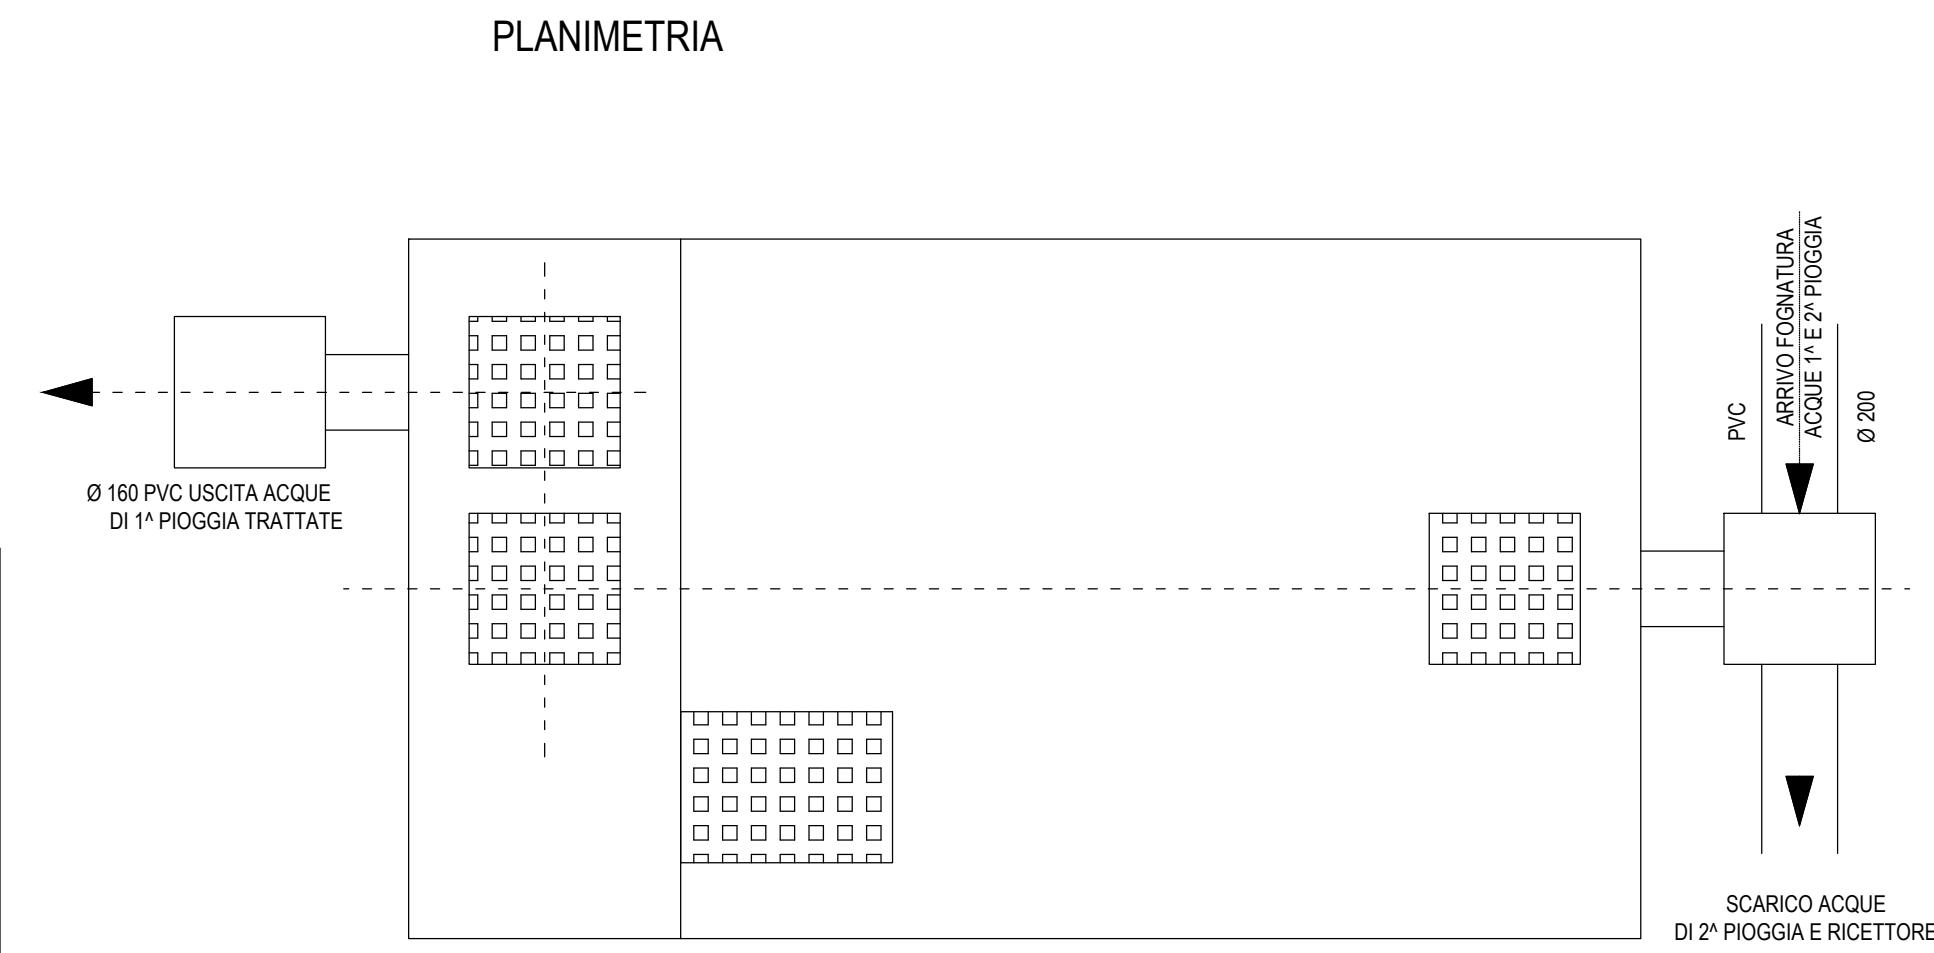


SEZIONE B-B

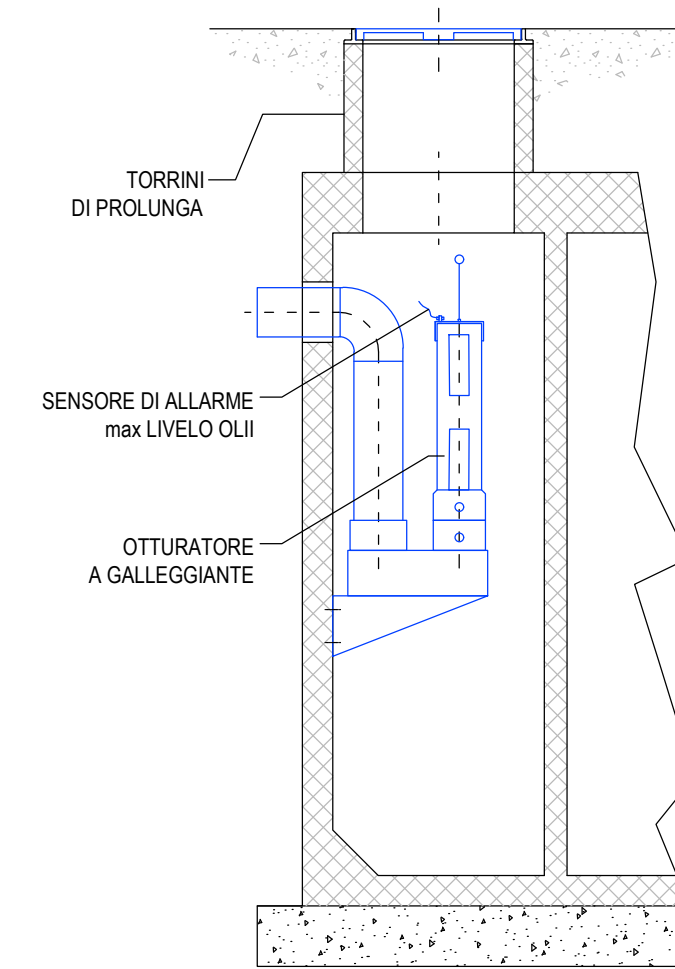


PIANTA

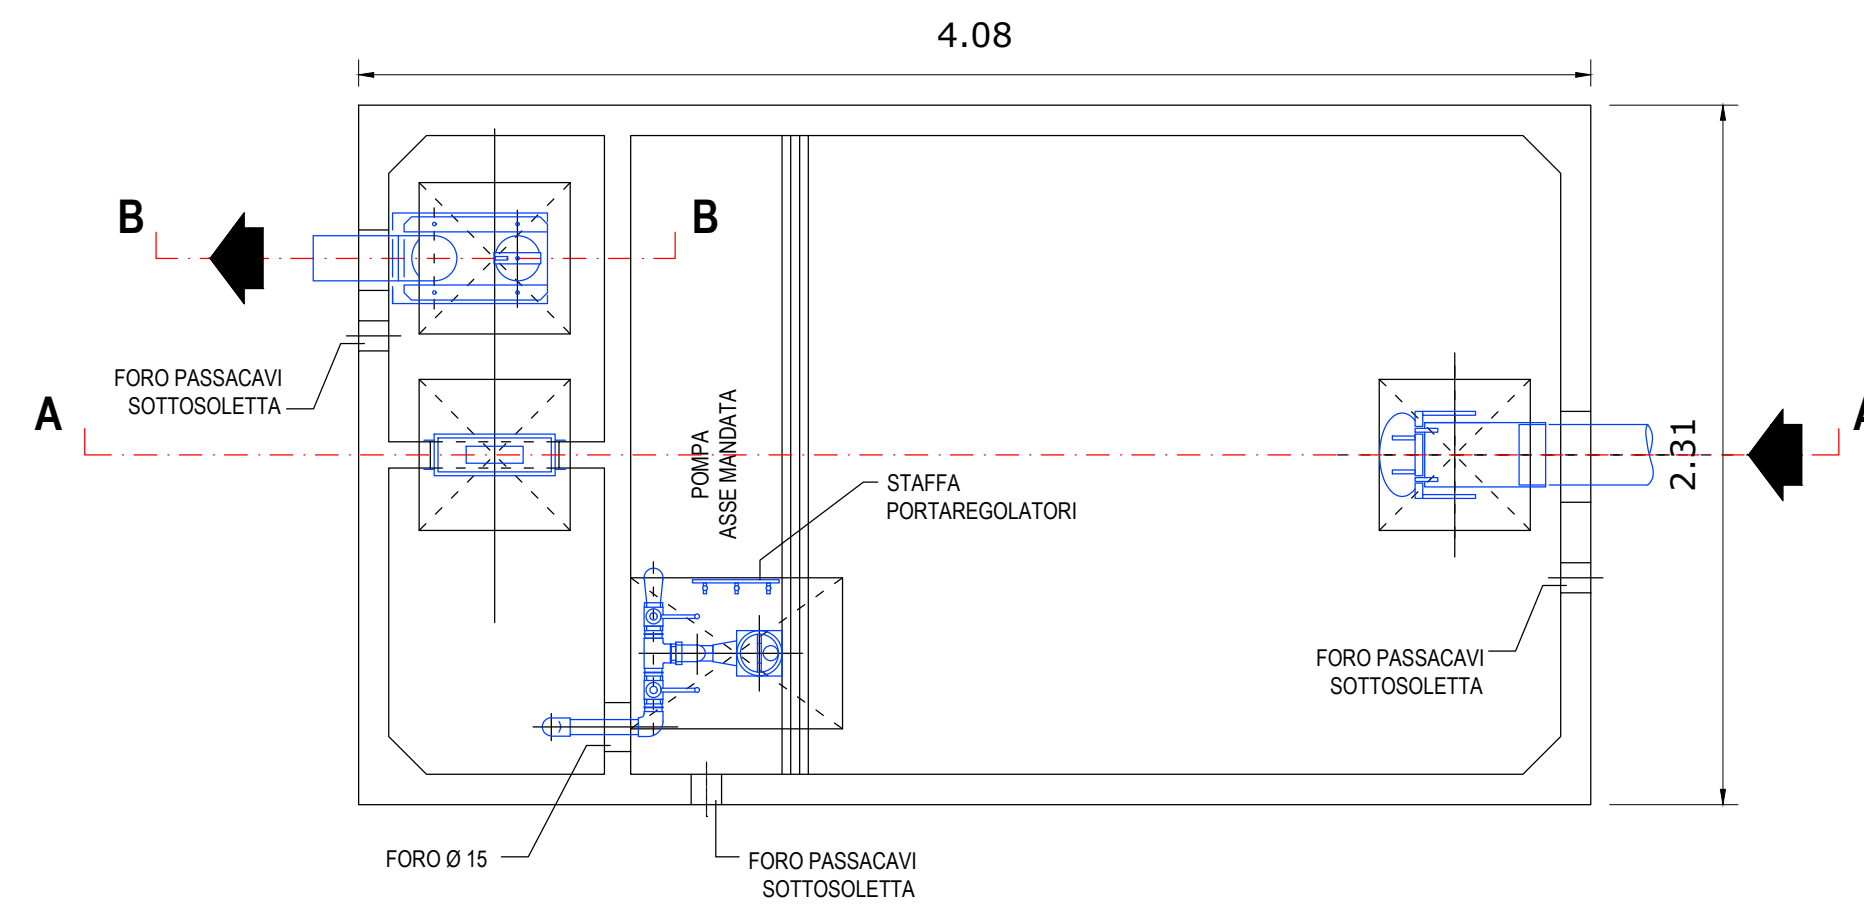


SEZIONE A-A

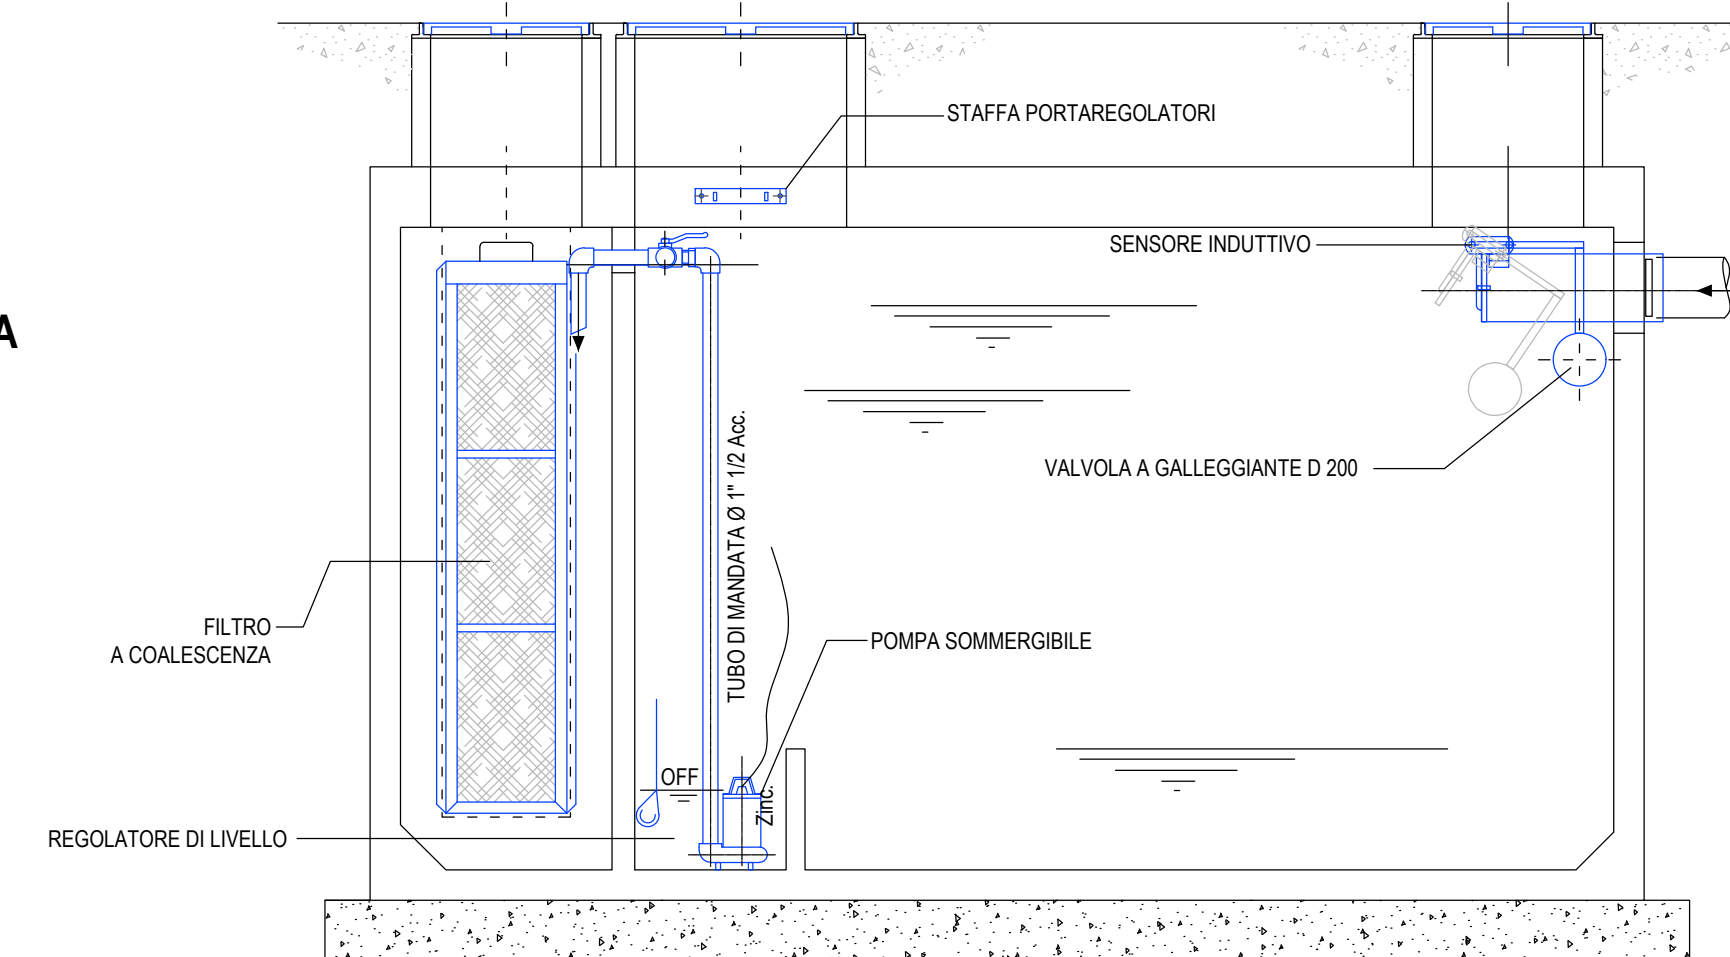

SEZIONE POZZETTO DI RACCOLTA (2)

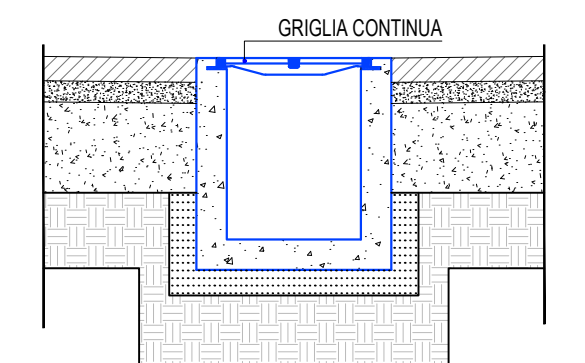

SEZIONE CADITOIA DI RACCOLTA (3)

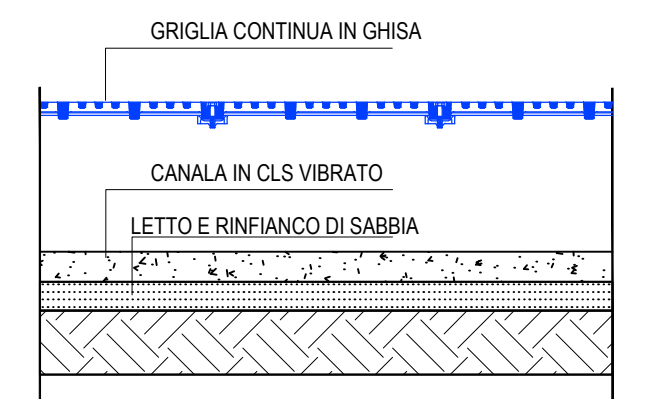

COMUNE DI IGLESIAS

PROVINCIA DEL SUD SARDEGNA

REALIZZAZIONE DI UN'AREA DI TRASBORDO ADIACENTE L'ECOCENTRO COMUNALE DI IGLESIAS

PROGETTO PRELIMINARE - DEFINITIVO

stato futuro:  
DETTAGLIO IMPIANTO DI TRATTAMENTO ACQUE DI PRIMA PIOGGIA

Tavola  
**6**

Scala 1:25 Data LUGLIO 2019

Il Dirigente:  
Dott. Ing. Pierluigi Castiglione

Il Responsabile Unico del Procedimento  
Dott. C. Felice Carta

DOTT. ING. FRANCESCO GARAU

via Regina Margherita 32  
09017 SANT'ANTIOCO (CI)  
347/1460318

Il Progettista  
Dott. Ing. Francesco Garau

