

COMUNE DI IGLESIAS
P.P. "FRAGATA NORD" - COMPARTO Y

03 **VARIANTE NON SOSTANZIALE AL LOTTO Y8**

Progetto: PLANIMETRIA IN PROGETTO


Studio Tecnico Associato: Geom. Eraldo Giuseppe Mongillo
 Geom. Maurizio Murru
 Via Volverde snc - Iglesias

Scale: 1:200
 1:2000
 1:4000
 OTT 2014

Progettista: Dott.ing. Salvatore Angelo Figue

Comitanti: Saverio MANCA
 Grazia MANCA
 Giorgio MANCA

Geom. Eraldo Giuseppe Mongillo

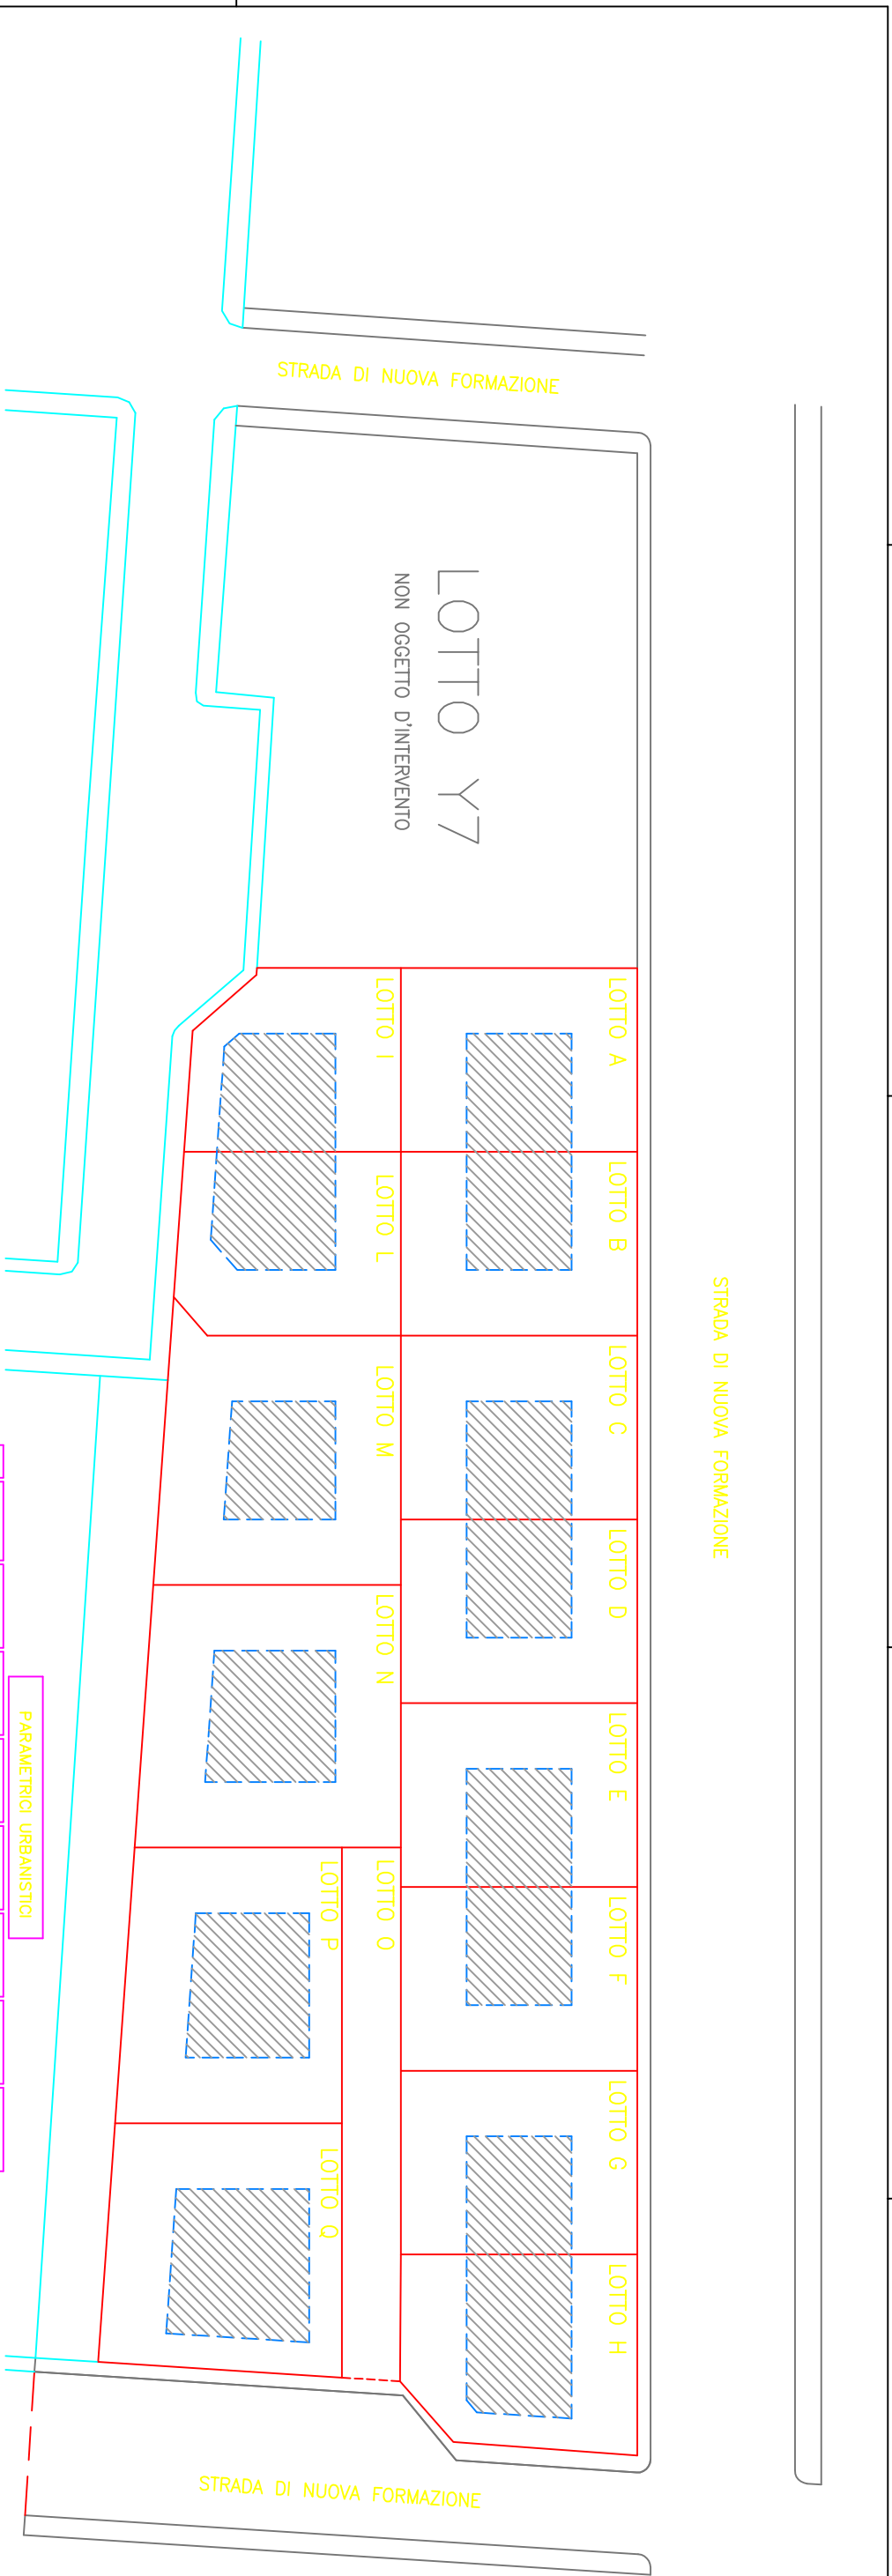

PARAMETRICI URBANISTICI

Lotto	SUPERFICIE	VOLUME MASSIMO	SUPERFICIE ESTERNA	ESTIMAZIONE DEL FASCIO	ESTIMAZIONE DEL CANTIERE	ESTIMAZIONE SPAZIO VERDE	ESTIMAZIONE SPAZIO VERDE	ESTIMAZIONE SPAZIO VERDE	ESTIMAZIONE SPAZIO VERDE	ALTEZZA IN METRI
A	mq 252,00	mc 761,04	mq 72,00	ml 10,00	ml 5,00	ml 5,00	ml 5,00	ml 2,50	ml 9,00	
B	mq 252,00	mc 761,04	mq 108,00	ml 10,00	ml 5,00	ml 5,00	ml 5,00	ml 2,50	ml 9,00	
C	mq 252,00	mc 761,04	mq 108,00	ml 10,00	ml 5,00	ml 5,00	ml 5,00	ml 2,50	ml 9,00	
D	mq 252,00	mc 761,04	mq 108,00	ml 10,00	ml 5,00	ml 5,00	ml 5,00	ml 2,50	ml 9,00	
E	mq 252,00	mc 761,04	mq 108,00	ml 10,00	ml 5,00	ml 5,00	ml 5,00	ml 2,50	ml 9,00	
F	mq 252,00	mc 761,04	mq 108,00	ml 10,00	ml 5,00	ml 5,00	ml 5,00	ml 2,50	ml 9,00	
G	mq 252,00	mc 761,04	mq 108,00	ml 10,00	ml 5,00	ml 5,00	ml 5,00	ml 2,50	ml 9,00	
H	mq 255,00	mc 770,10	mq 97,50	ml 10,00	ml 5,00	ml 5,00	ml 5,00	ml 2,50	ml 9,00	
I	mq 212,00	mc 640,24	mq 77,80	ml 10,00	ml 5,00	ml 5,00	ml 5,00	ml 2,50	ml 9,00	
L	mq 234,00	mc 706,68	mq 81,50	ml 10,00	ml 5,00	ml 5,00	ml 5,00	ml 2,50	ml 9,00	
M	mq 350,00	mc 1.057,00	mq 116,95	ml 10,00	ml 5,00	ml 5,00	ml 5,00	ml 2,50	ml 9,00	
N	mq 391,00	mc 1.180,82	mq 191,15	ml 10,00	ml 5,00	ml 5,00	ml 5,00	ml 2,50	ml 9,00	
O	mq 182,00	mc 517,88	mq 51,55	ml 10,00	ml 5,00	ml 5,00	ml 5,00	ml 2,50	ml 9,00	
P	mq 347,00	mc 1.047,94	mq 189,20	ml 10,00	ml 5,00	ml 5,00	ml 5,00	ml 2,50	ml 9,00	
Q	mq 337,00	mc 1.017,74	mq 168,80	ml 10,00	ml 5,00	ml 5,00	ml 5,00	ml 2,50	ml 9,00	
Q	mq 4072,00	mc 12.265,68								