


TIPOLOGIA MONO-BIFAMILIARE E A SCHIERA  
CON POSSIBILITA' DI COSTRUZIONE IN ADERENZA

STRADA DI NUOVA FORMAZIONE

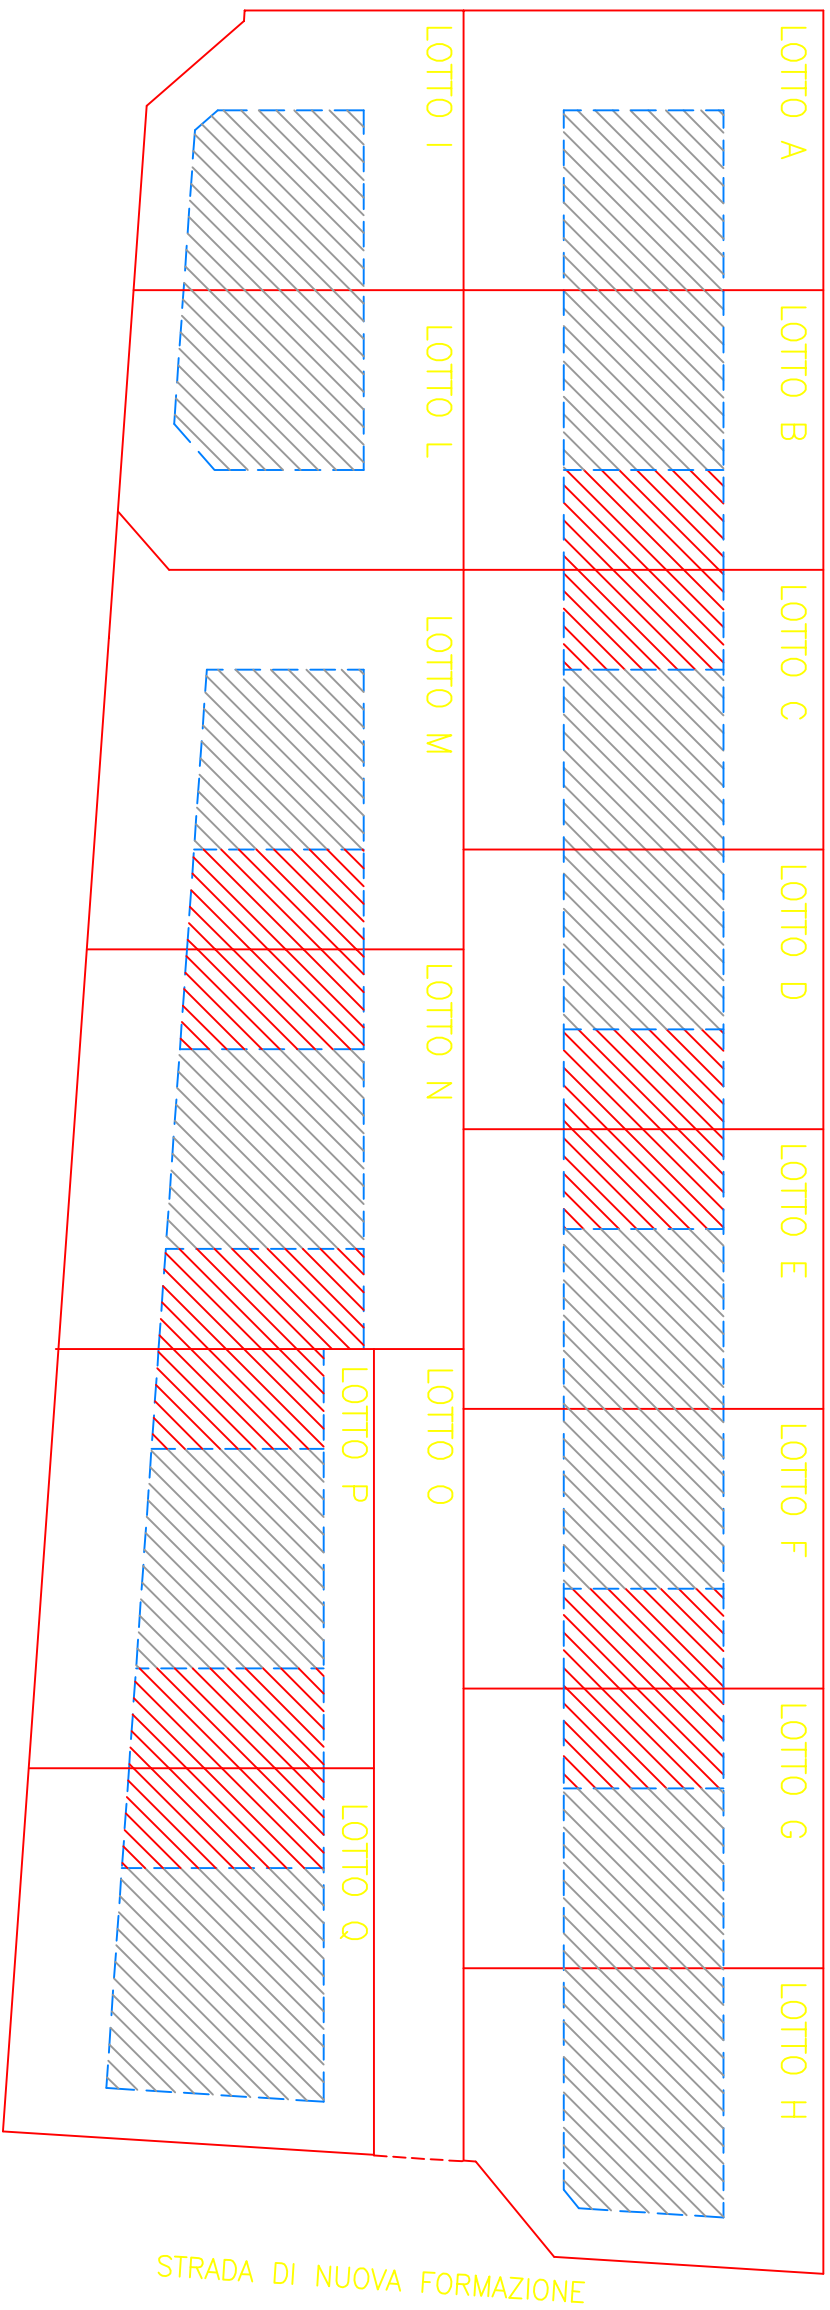

- ▨ INGOMBRO NUOVI FABBRICATI
- ▨ EVENTUALE COSTRUZIONE IN ADERENZA

COMUNE DI IGLESIAS  
P.P. "FRAGATA NORD" – COMPARTO Y

Tavola  
04

Progetto:  
VARIANTE NON SOSTANZIALE AL LOTTO Y8

Oggetto:  
TIPOLOGIA IN ADERENZA

Studio Tecnico Associato  
Geom. Erisio Giuseppe Mongitto  
Geom. Maurizio Murru  
Via Valverde snc – Iglesias

Scale:  
■ 1:200  
□ 1:2000  
□ 1:4000  
OTT 2014

Progettista:  
Dotting. Salvatore Angelo Figus

Geom. Erisio Giuseppe Mongitto

Comitanti:

Stefania MANCA

Graziella MANCA

Giorgia MANCA