


**1 STRALCIO CATASTALE**  
 scala 1:2000  
 COMUNE DI IGLESIAS  
 Catasto Terreni: Foglio 702 - mappali: 2057-2058-2059-2060-2061-2062




**2 UBICAZIONE DEL FABBRICATO NEL P.R.G.**  
 -Zona C-



**3 STRALCIO PIANO PARTICOLAREGGIATO FRAGATA NORD-COMPARTO Y**  
 -Come da Deliberazione del C.C. n° 38 del 15/06/1992-

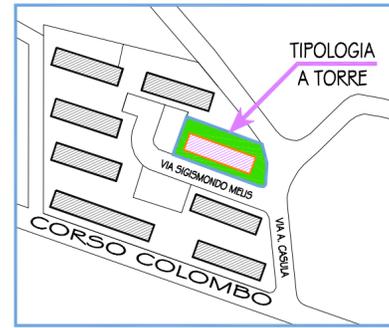


**4 PLANIMETRIA DEL LOTTO -Stato Attuale-**  
 scala 1:200

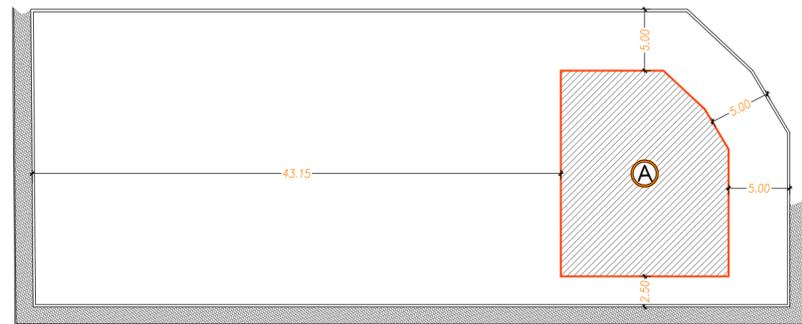

VIA SIGISMONDO MELIS


**5 PLANIMETRIA DEL LOTTO -Stato In Variante Non Sostanziale-**  
 scala 1:200

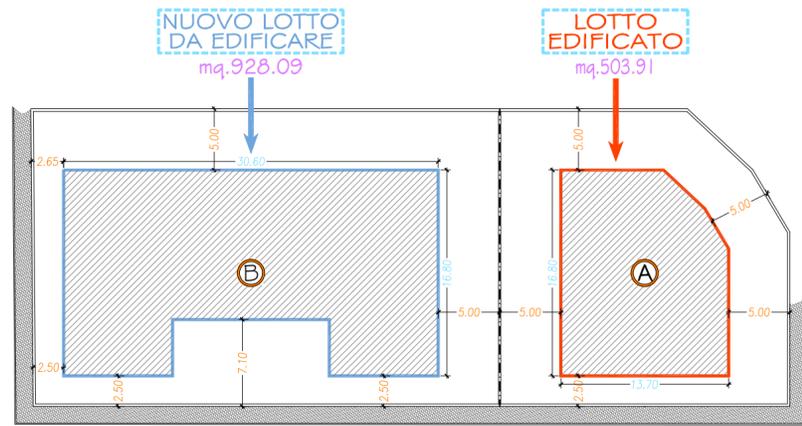


VIA SIGISMONDO MELIS

**6 TIPOLOGIE COSTRUTTIVE**  
 scala 1:200

**TIPOLOGIA A PROGETTO GIÀ APPROVATO**

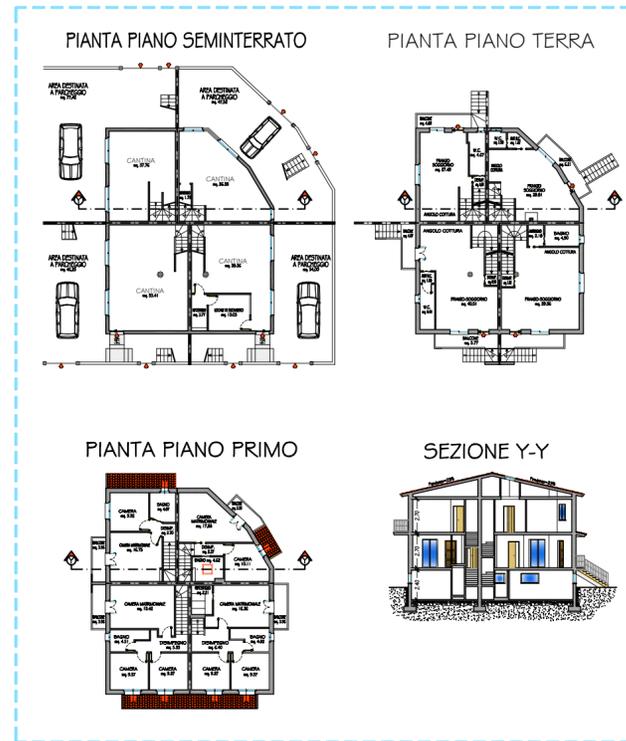


**TIPOLOGIA B**

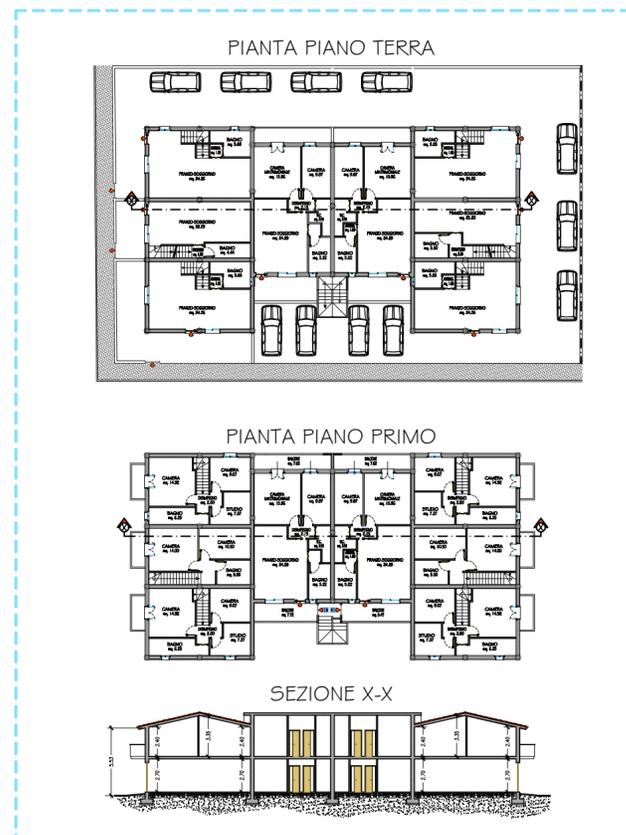

LA SEGUENTE TIPOLOGIA È DEL TUTTO INDICATIVA. I COMMITTENTI SI RISERVANO LA FACOLTÀ DI APPORTARE MODIFICHE ALLE CARATTERISTICHE DELLA TIPOLOGIA IN FASE DI PRESENTAZIONE DEL PROGETTO IN BASE ALLE RICHIESTE DEGLI ACQUIRENTI E ALLE EVENTUALI OSSERVAZIONI DELL'UFFICIO TECNICO COMUNALE

**7 CALCOLI PLANIVOLUMETRICI E DIMOSTRAZIONE AREE DESTINATE A PARCHEGGI**  
 -Stato In Variante Non Sostanziale-  
 scala 1:200

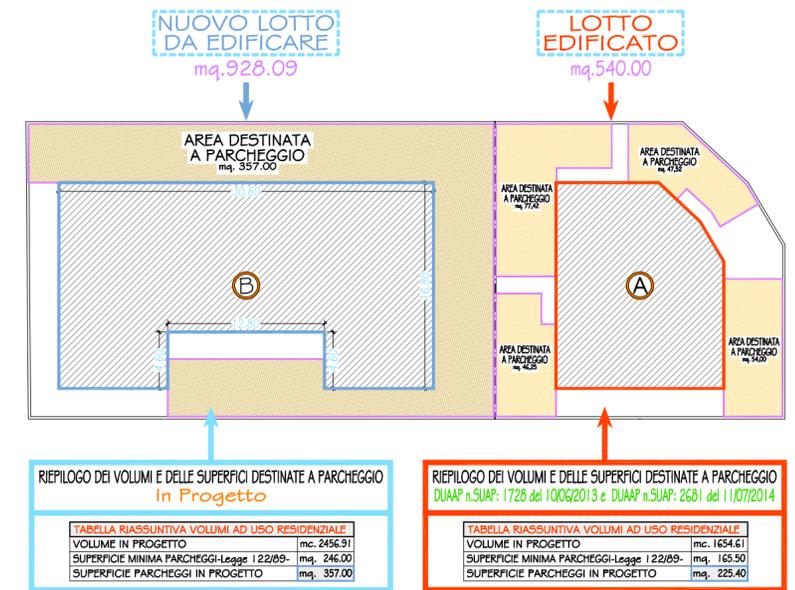

**TABELLA RIASSUNTIVA VOLUMI**

VOLUME INSEDIABILE AD USO RESIDENZIALE	mc. 6154.83
VOLUME IN PROGETTO LOTTO A	mc. 1654.61
VOLUME IN PROGETTO LOTTO B	mc. 2456.91
TOTALE VOLUME IN PROGETTO	mc. 4111.52
VOLUME RESIDUO	mc. 2043.31

**COMUNE DI IGLESIAS**  
 PROVINCIA DI CARBONIA-IGLESIAS

PROGETTO DI VARIANTE NON SOSTANZIALE AL PIANO PARTICOLAREGGIATO "FRAGATA NORD-COMPARTO Y".

Elaborati:- STRALCIO CATASTALE, STRALCIO P.R.G.  
 -STRALCIO PIANO PARTICOLAREGGIATO FRAGATA NORD-COMPARTO Y  
 -PLANIMETRIA DEL LOTTO (Stato Attuale e Stato in Variante)  
 -TIPOLOGIE EDILIZIE IN VARIANTE NON SOSTANZIALE  
 -CALCOLI PLANIVOLUMETRICI E DIMOSTRAZIONE AREE DESTINATE A PARCHEGGI

Committente:  
 IMPRESA EDILE F.LLI TODDIA SILVIO E FRANCESCO s.n.c.

**STC**  
 STUDIO TECNICO STRINA  
 Geom. Antonello Strina  
 Geom. Alessandro Strina  
 Ing. Piero Francesco Strina  
 Piazza Asquini n.13 09010 Gonnos (CS)  
 Via Makro n.14 09016 Iglesias (CS)  
 Tel/Fax: 0701 41388 e-mail: studio@stcstrina.it

TAVOLA  
 1new

Scala 1:100 1:200  
 Data FEBBRAIO 2015

Il Progettista  
 P. Strina

Revisione  
 P. Strina

Spazio Riservato All'Ufficio Tecnico