COMUNE DI IGLESIAS
Provincia del Sud Sardegna

- POTENZIAMENTO E COMPLETAMENTO DELLA DOTAZIONE DI INFRASTRUTTURE DI SERVIZIO PER IL CENTRO STORICO -
COMPLETAMENTO DEL SISTEMA DEI PARCHEGGI SATELLITE DEL CENTRO STORICO -
PARCHEGGIO DI PORTA SANT'ANTONIO

PROGETTO DEFINITIVO

INQUADRAMENTO URBANISTICO
Situazione Attuale e in Variante

Gruppo di Progettazione

UFFICIO TECNICO COMUNE DI IGLESIAS

Progettista: ing. Giuseppe Pinna

PINNA
GIUSEPPE
25.08.2020
10:19:02 UTC

CUP	
SCALA	1:4000
DATA	Agosto 2020
TAVOLA	ALL. G Variante al PRG - Inquadramento Urbanistico

STATO ATTUALE
scala 1:4000

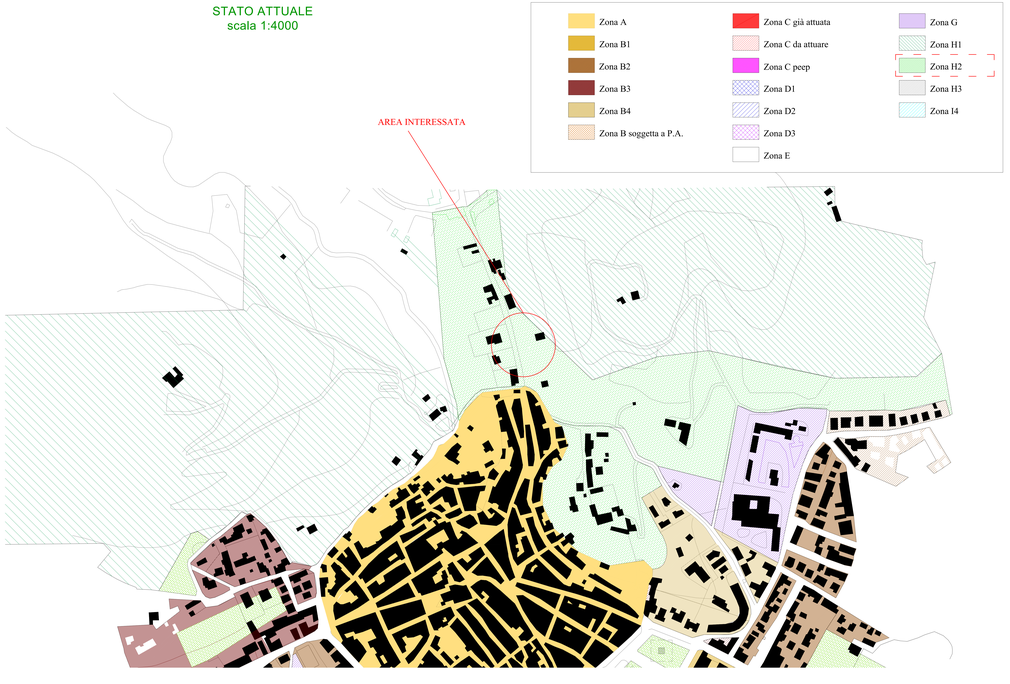
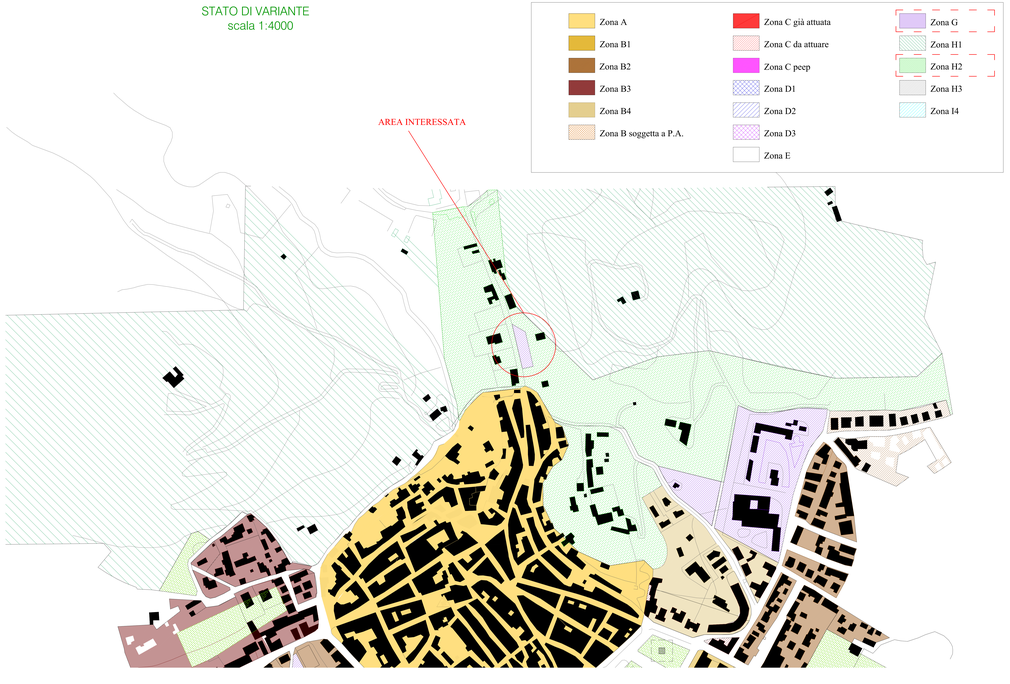
STATO DI VARIANTE
scala 1:4000