VOLUMETRIE COMPARTO

volumi per edilizia agevolata							
volumetrie esistenti	4	mc	2 485,50	= mc	9 942,00		
volumetrie case a schiera	8	mc	412,45	= mc	3 299,60		
sommano volumi edilizia agevolata				mc	**13 241,60**		
volumi per edilizia privata							
volumetrie case a schiera	7	mc	499,16	= mc	3 494,12		
volumetrie pluripiano 1	1	mc	629,44	= mc	629,44		
volumetrie pluripiano 2	1	mc	2 368,99	= mc	2 368,99		
volumetrie Borgo nord piano interrato	1	mc	1 577,91	= mc	1 577,91		
volumetrie Borgo nord piano terra	1	mc	3 334,59	= mc	3 334,59		
volumetrie Borgo nord piano primo	1	mc	13 238,18	= mc	13 238,18		
volumetrie Borgo nord piano secondo	1	mc	11 960,86	= mc	11 960,86		
volumetrie bifamiliare	4	mc	890,18	= mc	3 560,72		
volumetrie in linea Borgo sud	8	mc	980,77	= mc	7 846,16		
volumetrie isolate	8	mc	765,40	= mc	6 123,20		
sommano volumi edilizia privata				mc	**54 134,17**	mc	**67 375,77**
volumi servizi connessi							
volumetrie pluripiano 1	1	mc	232,43	= mc	232,43		
volumetrie pluripiano 2	1	mc	1 691,76	= mc	1 691,76		
volumetrie centro commerciale P.Semint.	1	mc	1 675,35	= mc	1 675,35		
volumetrie centro commerciale P.T	1	mc	2 296,48	= mc	2 296,48		
volumetrie centro commerciale P.1	1	mc	2 832,54	= mc	2 832,54		
volumetrie Borgo piano terra	1	mc	10 605,18	= mc	10 605,18		
sommano volumi servizi connessi				mc	**19 333,74**	mc	**19 333,74**
volumi servizi pubblici							
volumetrie sevizi pubblici 2 piani	1	mc	9 666,88	= mc	**9 666,88**	mc	**9 666,88**
	SOMMANO VOLUMETRIE ZONA C					mc	**96 376,39**
volumi servizi generali, zona G							
volumetria servizi generali 1	1	mc	2 375,84	= mc	2 375,84		
volumetria servizi generali 2	1	mc	7 913,63	= mc	7 913,63		
volumetria servizi generali 3	1	mc	3 756,06	= mc	3 756,06		
				mc	**14 045,53**	mc	**14 045,53**
	SOMMANO VOLUMETRIE COMPARTO					mc	**110 421,92**

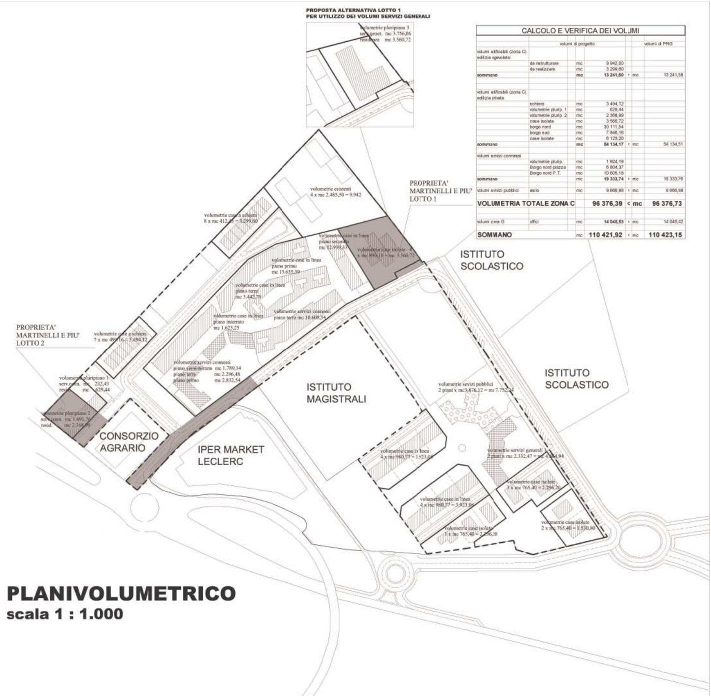

CALCOLO E VERIFICA DEI VOLUMI

	volumi di progetto					volumi di PRG
volumi edificabili (zona C) edilizia agevolata						
	da ristrutturare	mc	9 942,00			
	da realizzare	mc	3 299,60			
sommano		**mc**	**13 241,60**	>	mc	13 241,58
volumi edificabili (zona C) edilizia privata						
	schiera	mc	3 494,12			
	volumetrie plurip. 1	mc	629,44			
	volumetrie plurip. 2	mc	2 368,99			
	case isolate	mc	3 560,72			
	borgo nord	mc	30 111,54			
	borgo sud	mc	7 846,16			
	case isolate	mc	6 123,20			
sommano		**mc**	**54 134,17**	<	mc	54 134,51
volumi servizi connessi						
	volumetrie plurip.	mc	1 924,19			
	Borgo nord piazza	mc	6 804,37			
	Borgo nord P.T.	mc	10 605,18			
sommano		mc	**19 333,74**	<	mc	19 333,76
volumi servizi pubblici	asilo	mc	9 666,88	<	mc	9 666,88
VOLUMETRIA TOTALE ZONA C			**96 376,39**	**<**	**mc**	**96 376,73**
volumi zona G	uffici	mc	**14 045,53**	<	mc	14 046,42
SOMMANO		mc	**110 421,92**	<	mc	**110 423,15**

PLANIVOLUMETRICO
scala 1 : 1.000

COMUNE DI IGLESIAS
(Prov. Carbonia-Iglesias)

PROGETTO DI UNA LOTTIZZAZIONE IN LOCALITA' SAN SALVATORE VARIANTE N° 1

OGGETTO TAVOLA: PLANIVOLUMETRICO PROGETTO APPROVATO

TAVOLA: 5

COMMITTENTE: Sagittarius S.r.l.

ARCHIVIO: 107

SCALA: 1:1000

DATA: 29-01-2015

ELABORAZIONE GRAFICA:
SVILUPPO SARDEGNA REAL ESTATE S.r.l.
Via Stamira n.10 Cagliari
Tel. 070/8600957 e-mail: segreteria@arcoholding.it

IL PROGETTISTA:
ING. ANTONIO LEPORI
ORDINE INGEGNERI PROVINCIA CAGLIARI
N. 2080 Dott. Ing. ANTONIO LEPORI