


LEGENDA

PERIMETRAZIONE NUOVA
AREA DA REALIZZARE

RILIEVO LOTTO CON QUOTE ALTIMETRICHE - SCALA 1:200

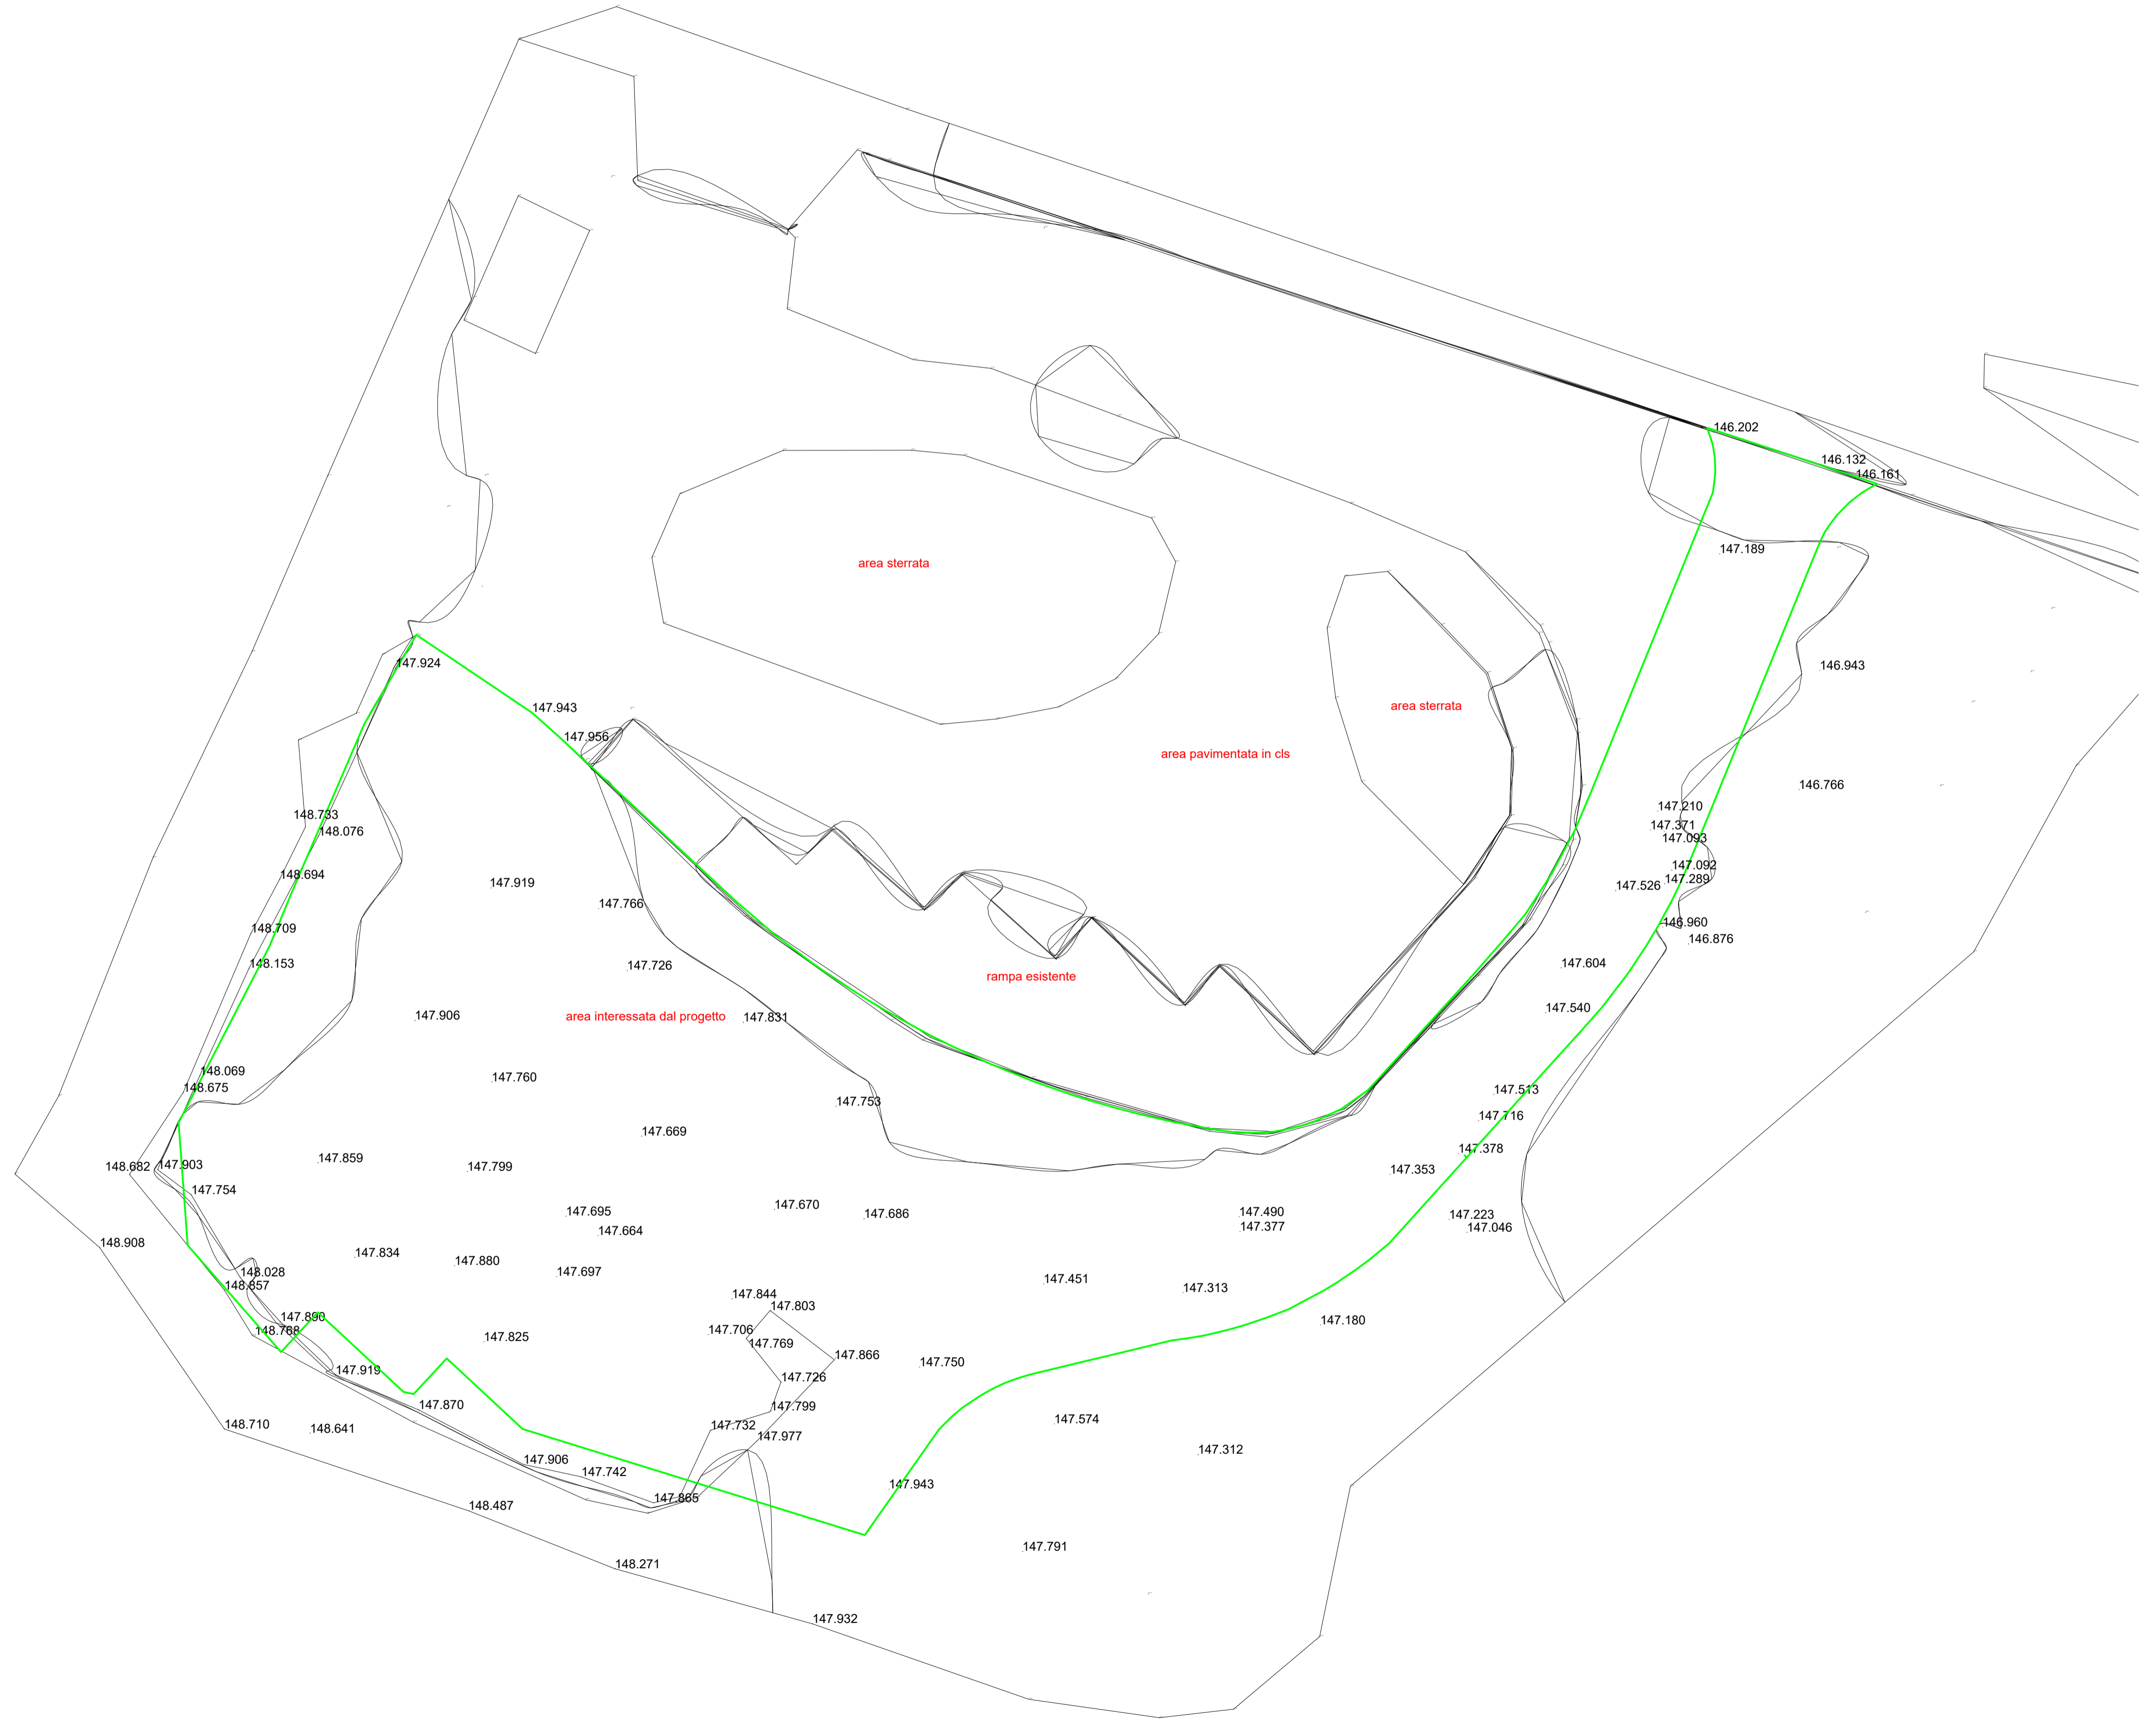

COMUNE DI IGLESIAS

PROVINCIA DEL SUD SARDEGNA

REALIZZAZIONE DI UN'AREA DI TRASBORDO ADIACENTE
L'ECOCENTRO COMUNALE DI IGLESIAS

PROGETTO PRELIMINARE - DEFINITIVO

stato attuale: Tavola
RILIEVO PLANOALTIMETRICO 8
DEL LOTTO

Scala Data
1:200 LUGLIO 2019

Il Dirigente:
Dott. Ing. Pierluigi Castiglione

Il Responsabile Unico del Procedimento
Dott. C. Felice Carta

DOTT. ING. FRANCESCO GARAU

via Regina Margherita 32
09017 SANT'ANTIOCO (CI)
347/1460318

Il Progettista
Dott. Ing. Francesco Garau

