



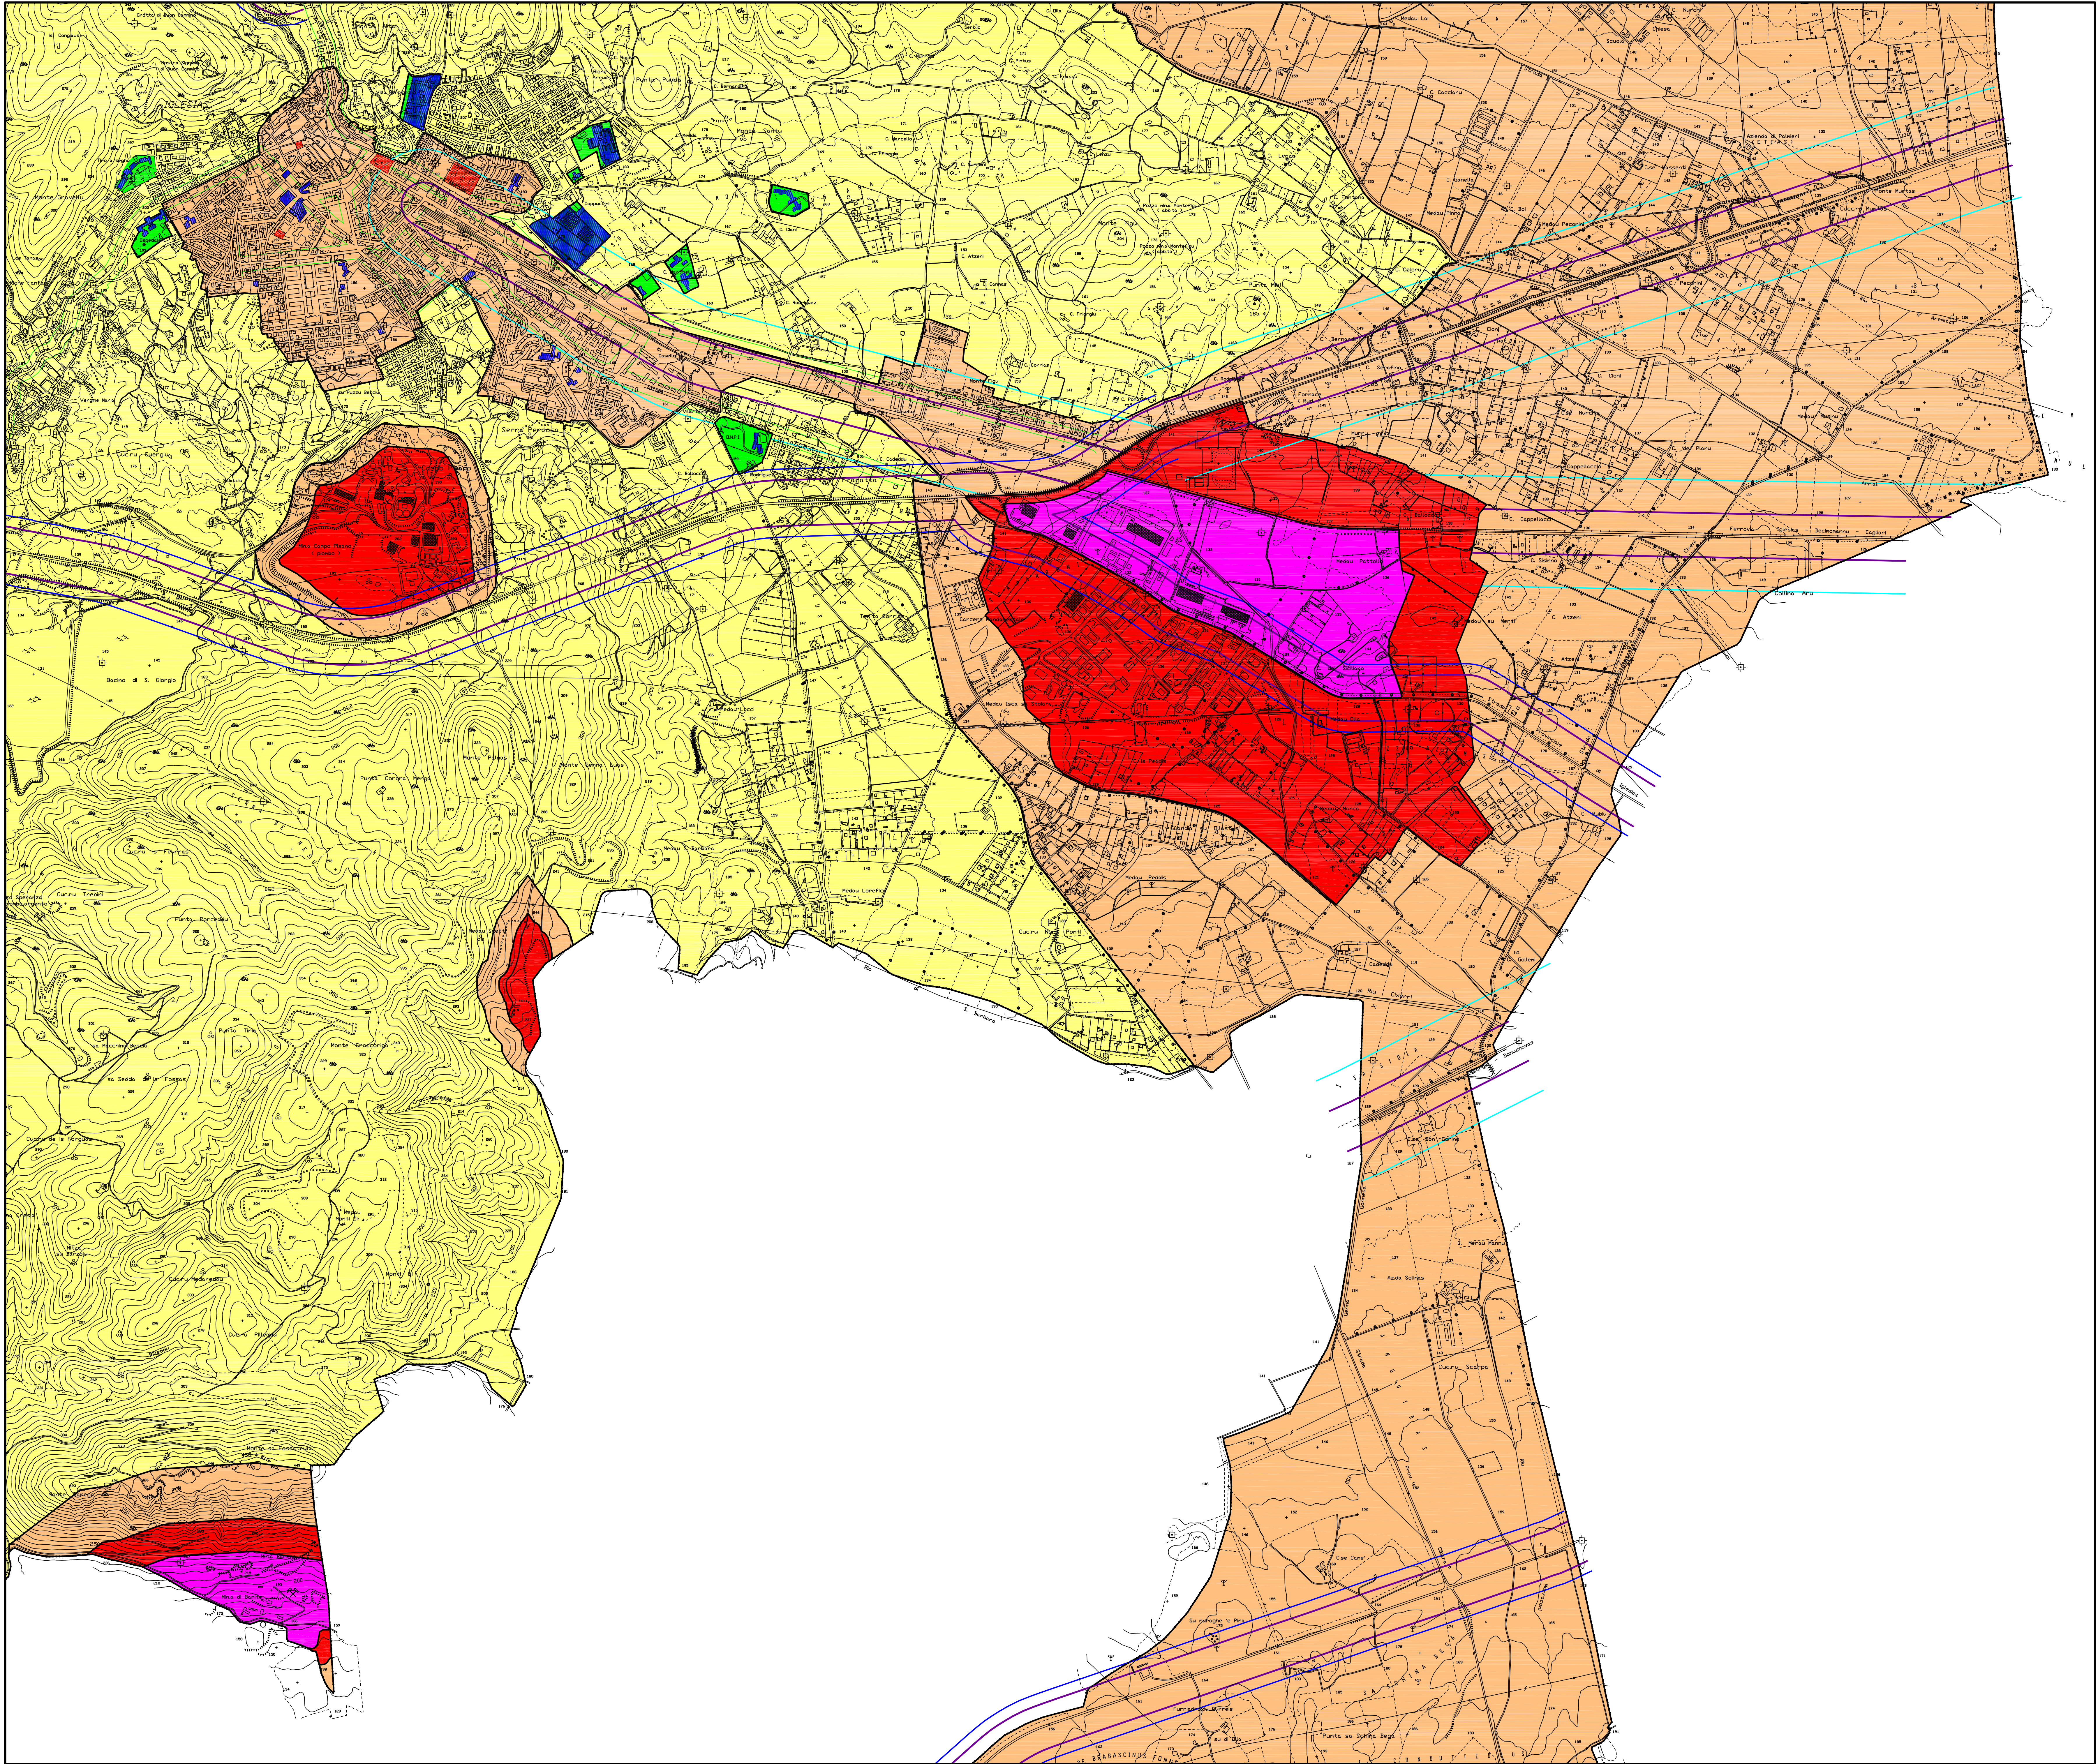

COMUNE DI IGLESIAS

Provincia di Carbonia - Iglesias

QUADRO D'UNIONE

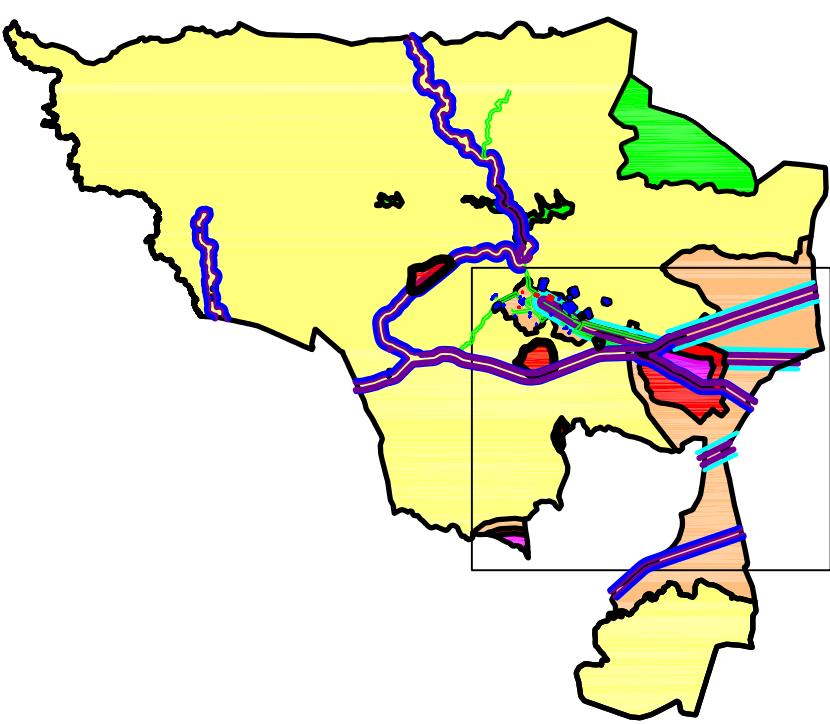

COORDINATE GAUSS - BOAGA
DEI VERTICI DELLA MAPPA

VERTICI	EST	NORD
NO	1458377	4352312
NE	1467867	4352312
SO	1458377	4344312
SE	1467867	4344312

LEGENDA

Classe	Tipologia	Colore	Limiti di emissione Leq dB(A)		Limiti di immissione Leq dB(A)		Valori di qualità Leq dB(A)	
			Diurni	Notturni	Diurni	Notturni	Diurni	Notturni
I	Aree particolarmente protette	Verde	45	35	50	40	47	37
II	Aree prevalentemente residenziali	Giallo	50	40	55	45	52	42
III	Aree di tipo misto	Arancione	55	45	60	50	57	47
IV	Aree di intensa attività umana	Rosso	60	50	65	55	62	52
V	Aree prevalentemente industriali	Porpora	65	55	70	60	67	57
VI	Aree esclusivamente industriali	Blu	65	65	70	70	70	70

FASCE DI RISPETTO DELLA FERROVIA

Fascia	Ampiezza della fascia	Contorno	Colore
A	100 m per lato a partire dalla mezzanella dei binari esterni	Linea viola	Porpora
B	250 m per lato a partire dalla mezzanella dei binari esterni	Linea ciano	Blu

FASCE DI RISPETTO DELLE STRADE

Tipi di strade	Scatole	Ampiezza fasce (m)	Contorno	Colore
C: Extraurbane secondarie	Ca	Fascia A - 100 m	Linea viola	Porpora
		Fascia B - 100 m	Linea ciano	Blu
	Cb	Fascia A - 100 m	Linea viola	Porpora
		Fascia B - 50 m	Linea ciano	Blu
E: Urbane di quartiere		30 m	Linea verde	Verde

ALTRE ZONE

Descrizione	Campitura
Aree destinate a pubblico spettacolo	Pattern a rombi rossi
Recettori sensibili	Pattern a rombi blu

COMUNE DI IGLESIAS

Provincia di Carbonia - Iglesias



CLASSIFICAZIONE ACUSTICA
DEL TERRITORIO COMUNALE

Tavola contenente integrazioni richieste da Provincia e ARPAS

ELABORAZIONE	TAVOLA	SCALA:	DATA:
	6/7	1:10.000	Marzo 2006
Redatto		Verificato	Approvato
G.C. Pinna	E. Pintus	G.P. Pinna	G.P. Pinna

Integrazioni del marzo 2009 a cura di:
Gian Carlo Pinna

Il Tecnico Competente in Acustica Ambientale
Gian Paolo Pinna